


Poswadczeniem, że niniejszy dokument został opracowany w wyniku prac geodezyjnych i kartograficznych, których rezultaty zawiera operat techniczny pozytywnie zweryfikowany. Jednocześnie informuję, że jestem świadomy odpowiedzialności karami za złożenie fałszywego oświadczenia.	
Identyfikator zgłoszenia prac geodezyjnych	WG.6640.1712.2020
Organ służby geodezyjnej, który otrzymał zgłoszenie	Starosta Słupiecki
Wykonawca prac geodezyjnych	GEORNAS K. Baczyski-T. Gasa Spółka z o.o.
Nr oraz data sporządzenia dokumentu zawierającego wynik pozytywnie zweryfikacji	Protokół nr 1 20.10.2020
Imię i nazwisko oraz nr uprawnień zawodowych kierownika prac	Tomasz Gasa Nr uprawnień 16429

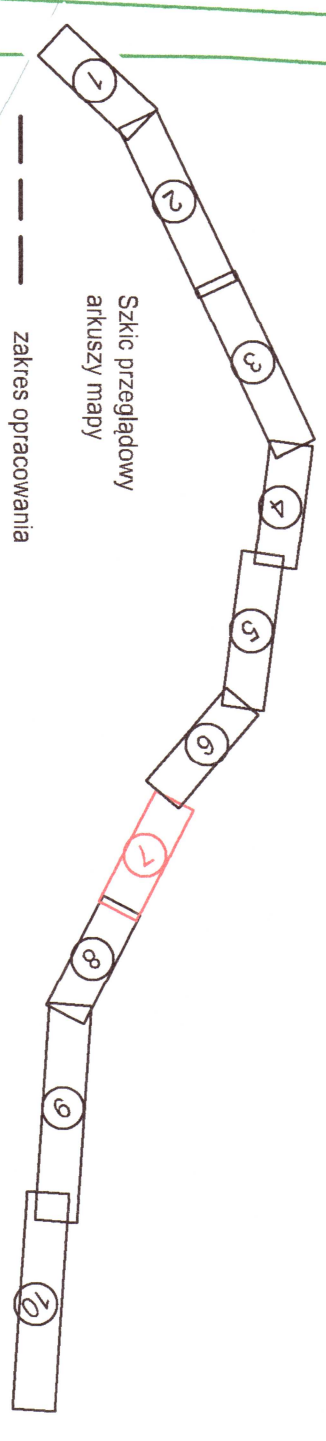


UWAGI:

- Mapa zawiera aktualne informacje o projektowanych sieciach uzbrojenia terenu zamierzonych w bazie GISURT prowadzonej przez ZUPP.
- Nie wykaza się istnienia w terenie innych nie wykazanych na mapie urządzeń podziemnych, które nie były zgłoszone do inwentaryzacji lub o których brak jest informacji w dostępnych branżowych.
- Brak informacji na temat sposobu zagospodarowania terenów zielonych i obszarów rekreacyjnych, terenów zielonych, terenów sportowych i terenów rekreacyjnych, terenów zielonych i terenów rekreacyjnych.
- Granice działek ewidencyjnych przyjęto wg stanu uśrednionego w Ewidencji Gminów i Budynków.

Mapa do celów projektowych Powiat-Przybrodzin wojew. wielkopolskie powiat słupecki Gmina Powidz Obręb: 0005 Przybrodzin, 0002 Ostrowo Skala: 1:500 ark. m. ewid. arkusz nr 1, arkusz nr 4 Sekcje: 6.178.20.18.3.2, 6.178.20.18.3.4, 6.178.20.18.4.1, 6.178.20.18.4.3

Data:

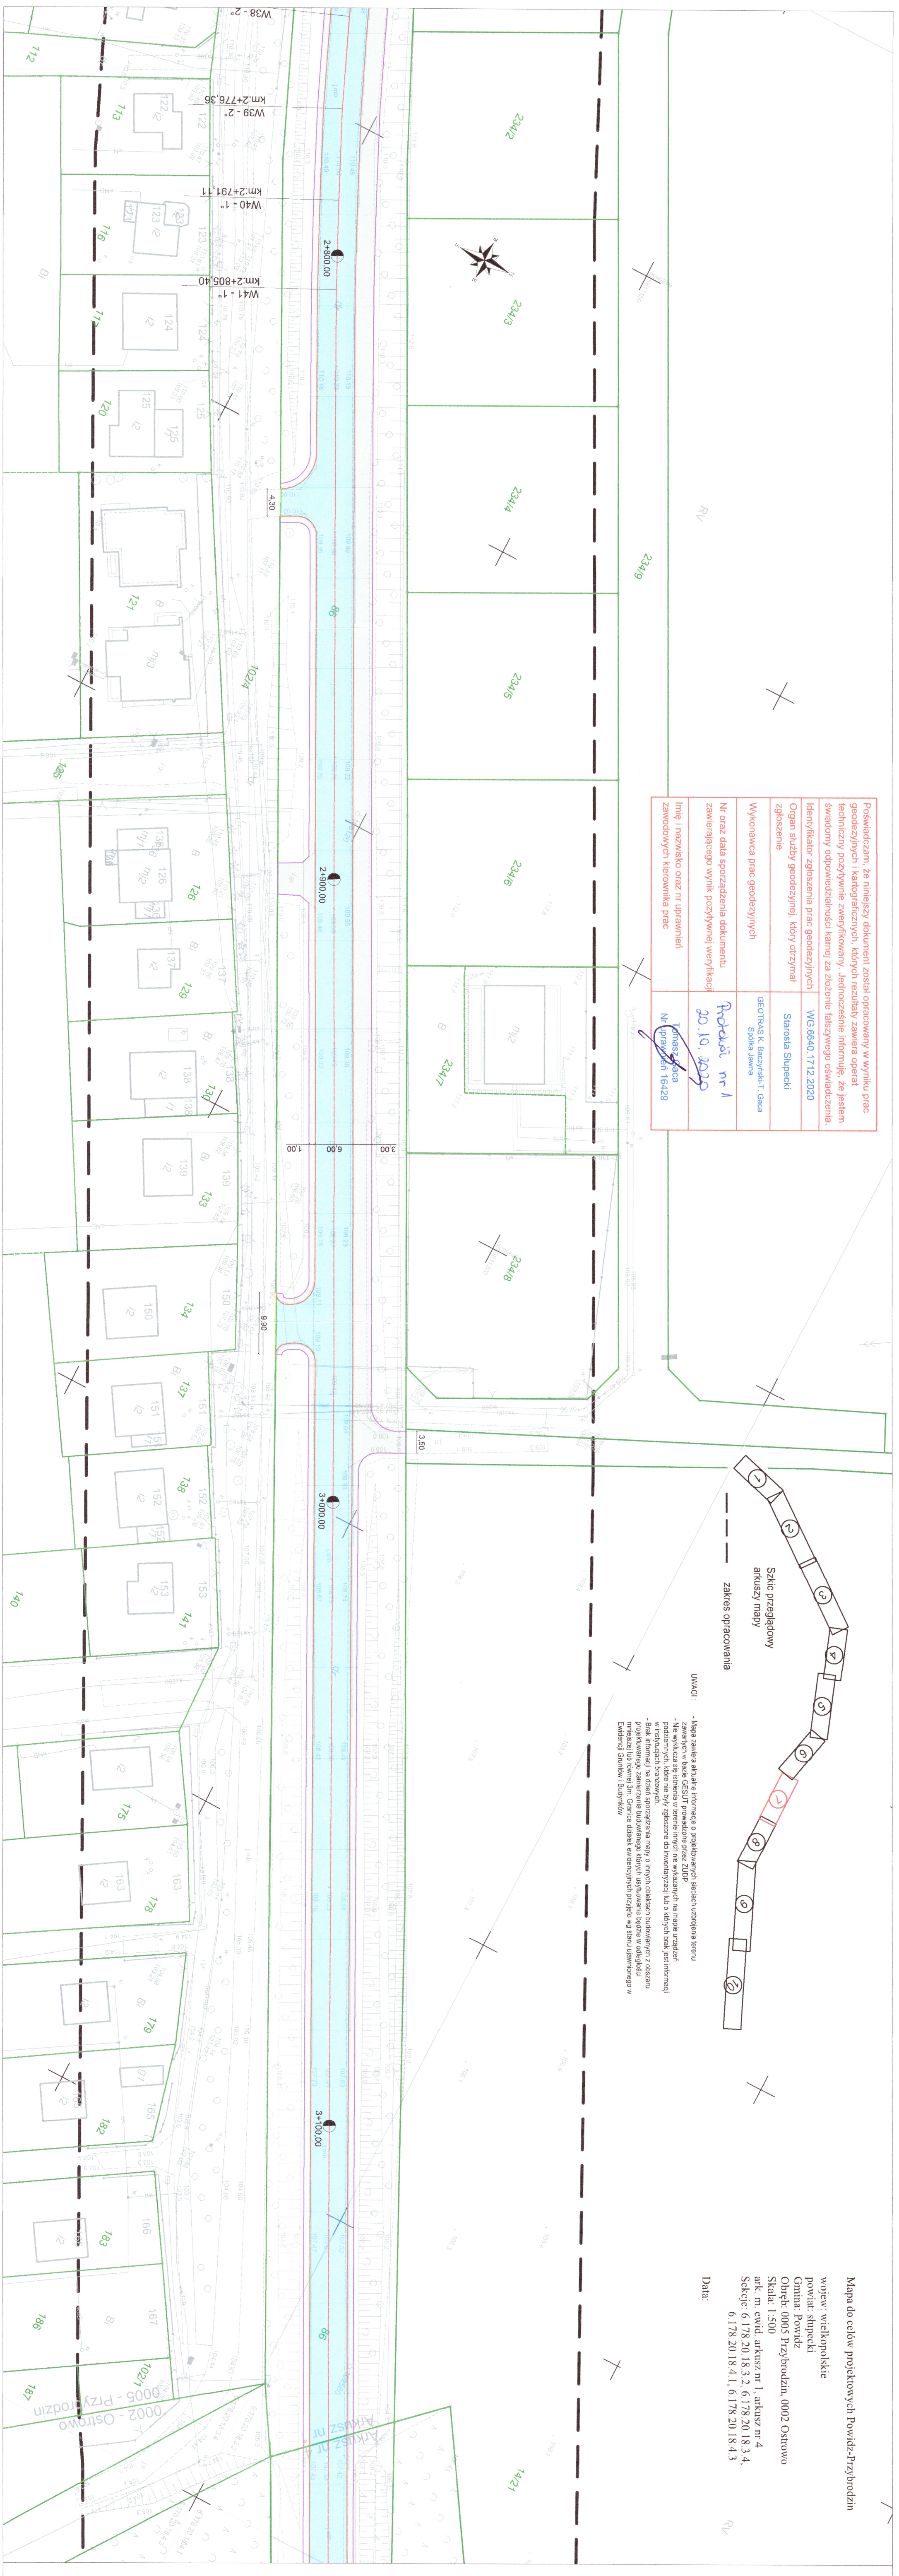

OZNACZENIA	
PKK	podziałki likwidacyjne
K&K	kamień liźni kamienny
WP 127	węzły deszczowe
W-153	warszki
2%	procent spadku porządku

LEGENDA	
	proj. jezdnia z mieszanki mineralno - asfaltowej
	proj. nawierzchnia asfaltowa
	proj. obronki i scieżka z kostki betonowej
	proj. zjazd z kostki betonowej
	proj. zająca autobusowa
	proj. pobocza
	proj. zieleni
	proj. miejsca parkingowe
	proj. krawężnik betonowe
	proj. krawężnik betonowe obniżone
	proj. krawężnik betonowe na pasko
	proj. obrzeża betonowe
	proj. obrzeża betonowe
	krawężń. żelazni
	krawężń. podbocza
	proj. wpust deszczowy z przyskawkami
	proj. odwodnienie liniowe
	proj. kolektor deszczowy nr RP 0500 mm / Ø400 mm
	proj. studnie betonowe kanalizacji deszczowej Ø1000mm
	nr ewid. działki
	wpusty do likwidacji
	wprowadzenie rurociągów do kanalizacji deszczowej za pomocą studni Ø425 mm / przyskawkę PVC 200 mm
	murki oporowe o wys. 1,50 m
	sekt. z dwóch rzędów kostki brukowej betonowej
	przepręsty nr z tworzywa sztucznego o Ø 400 mm wraz ze ścianką czołową

OBIEKT	Przebudowa drogi powiatowej nr 3040P na odcinku Powidz - Ostrowo
ADRES	Powidz - Ostrowo
INWESTOR	Powiat Słupiecki
TRZEŚĆ	5 1
BRANŻA	SKALA
	NR ZLEC.
	1:500
	NUMER RYS.
	7
<b>IMIE I NAZWISKO</b>	
OPRACOWAL	Podr. Paćwiński
OPRACOWAŁA	Katarzyna Gacysńska
PROJEKTOWAŁ	Karol Siliński
SPRAWDZIŁ	Andrzej Tomaszewski
OPRACOWAŁA	Begunia Marek
PROJEKTOWAŁ	Jakub Kordziejki
SPRAWDZIŁ	Przemysław Zurawicki