
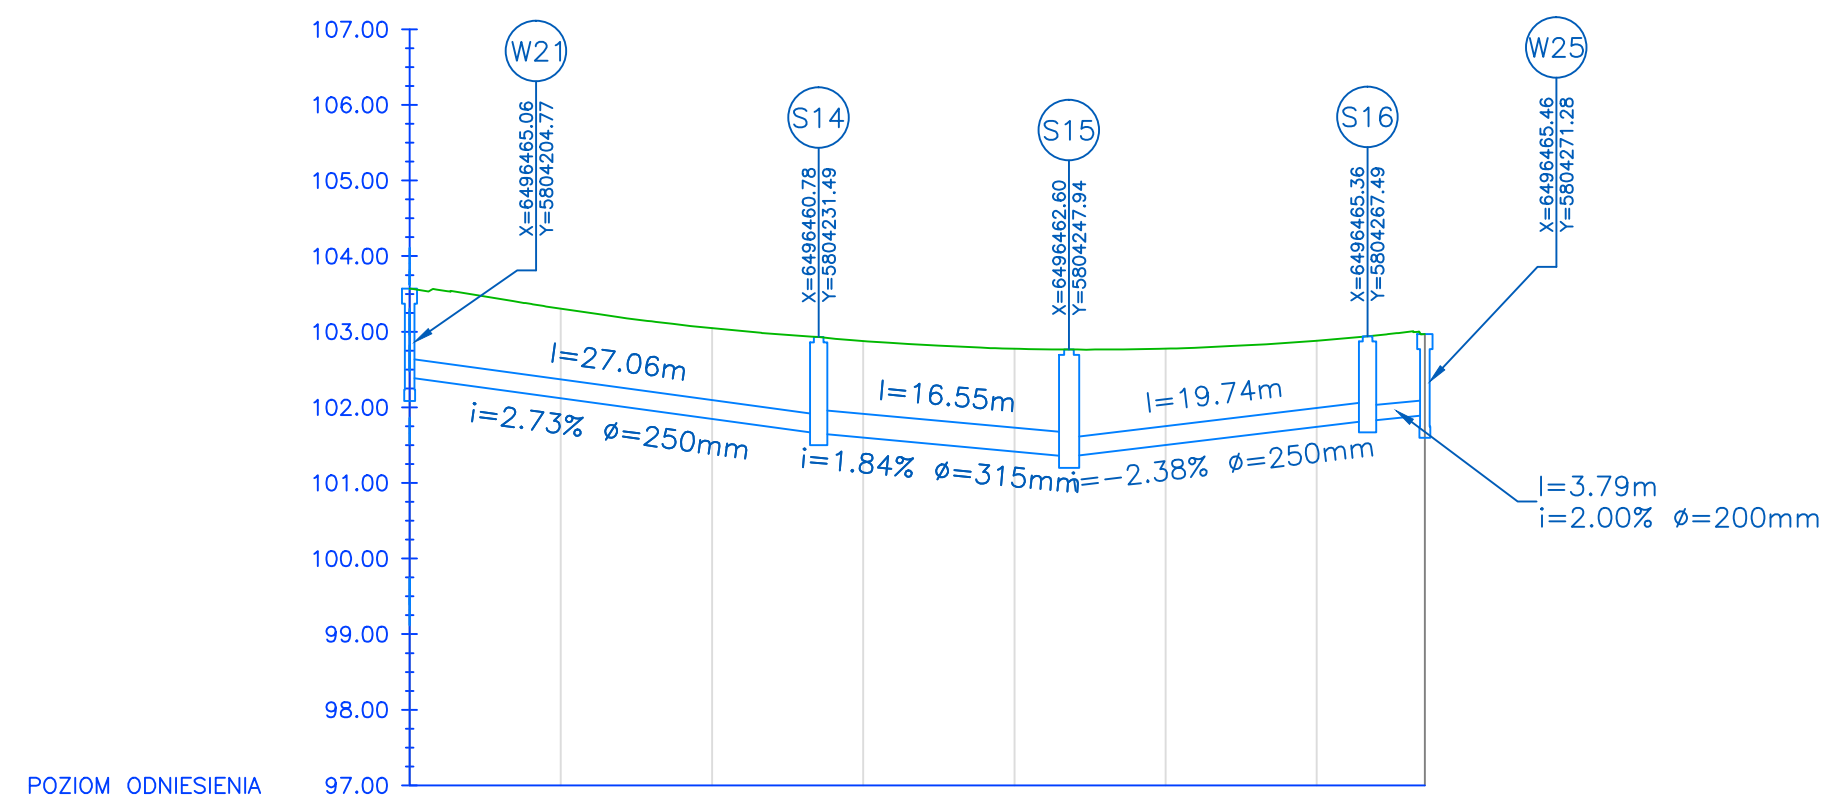


Profil – Linia trasowania – KD-5 – odcinek 2

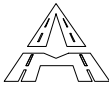

Rzędna terenu	103.57				
Rzędna wewnętrzna rury	102.39	101.65	101.35	101.82	102.94
Rzędna dna kanału	102.38	101.65	101.35	101.82	101.90
Zagłębienie dna	1.19	1.28	1.42	1.12	1.07
Spadek	2.73%		1.84%	-2.38%	2.00%
Średnica i materiał rury	D=0.250m PVC-U		D=0.315m PVC-U	D=0.250m PVC-U	D=0.200m PVC-U
Długość odcinka	27.06		16.55	19.74	3.79
Odległość	0.00	27.06	43.61	63.35	67.15

Biuro projektowe		 Andrzej Madaj ul. Ratajczaka 7/13, 62-400 Sępca www.amadaj.pl biuro@amadaj.pl	
Tytuł projektu			
Przebudowa drogi powiatowej 3050P w miejscowości Giewartów			
Nazwa i adres obiektu budowlanego		Droga powiatowa nr 3050P, Giewartów powiat słupecki, województwo wielkopolskie	
Nazwa rysunku			
Profil podłużny kanalizacji deszczowej			
Zespół projektowy	Numer uprawnień	Podpis	Skala
Projektował Andrzej Madaj	specjalność konstrukcyjno - budowlana GPB 7342-13/98		1:50:500
Projektował inż. Przemysław Żurawicki	specjalność instalacyjna KUP/0070/PWOS/09		Nr rysunku 5-8
Data	Marzec 2021 r.		Nr arkusza 2/2