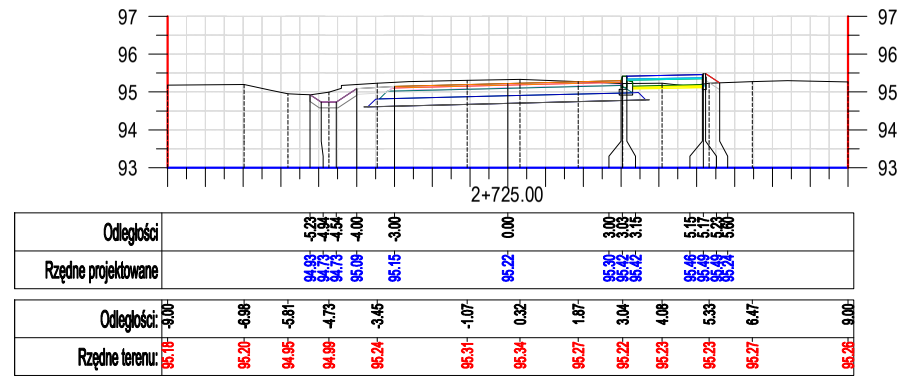

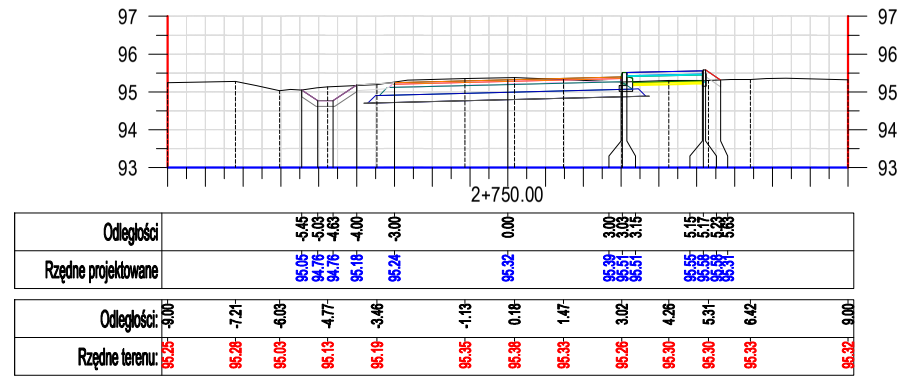

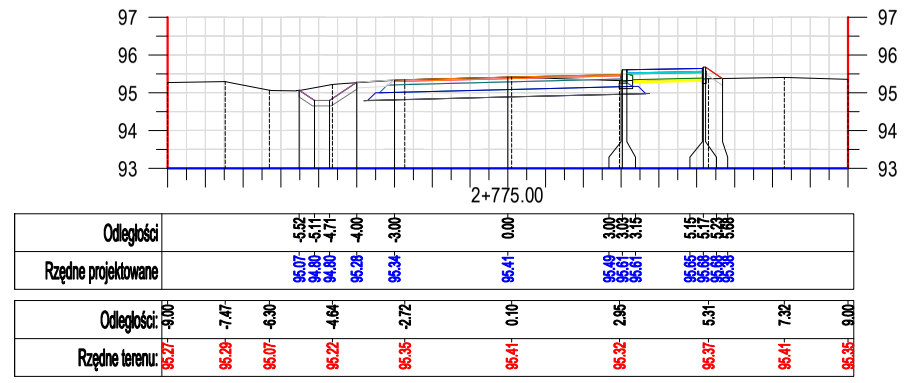

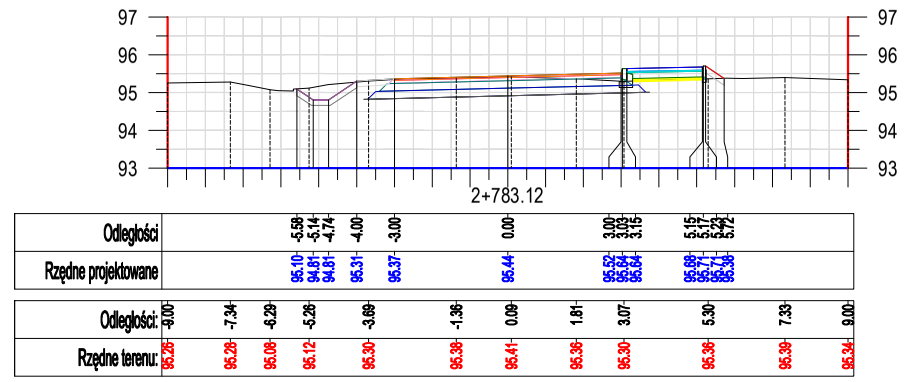

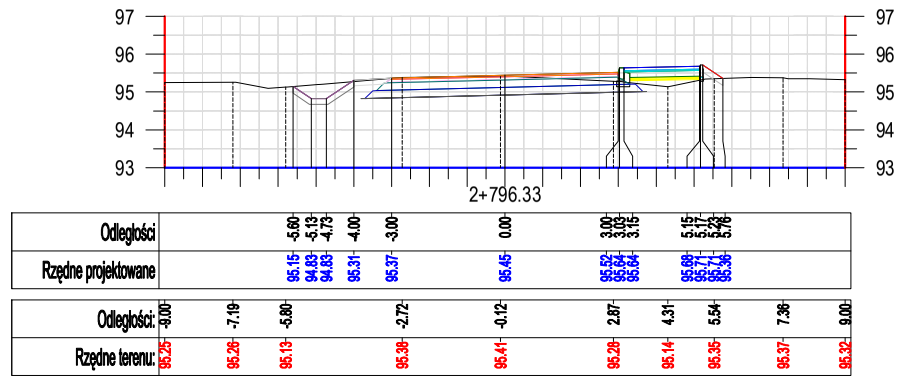

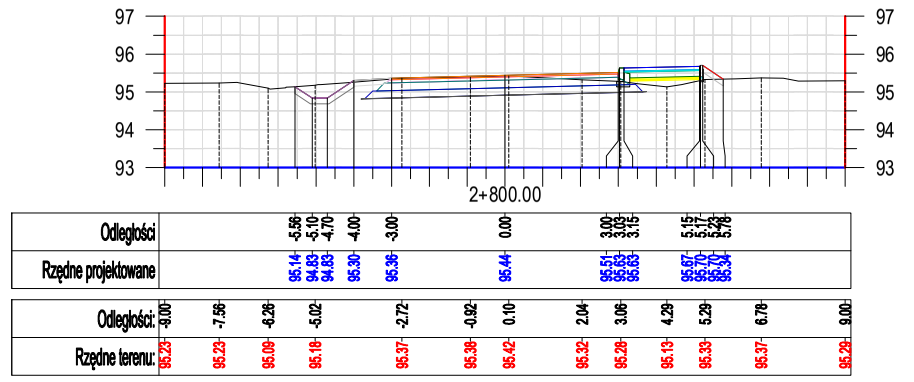

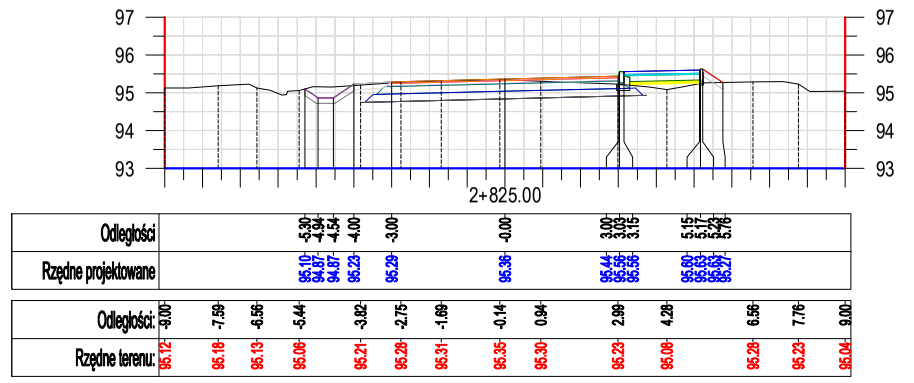

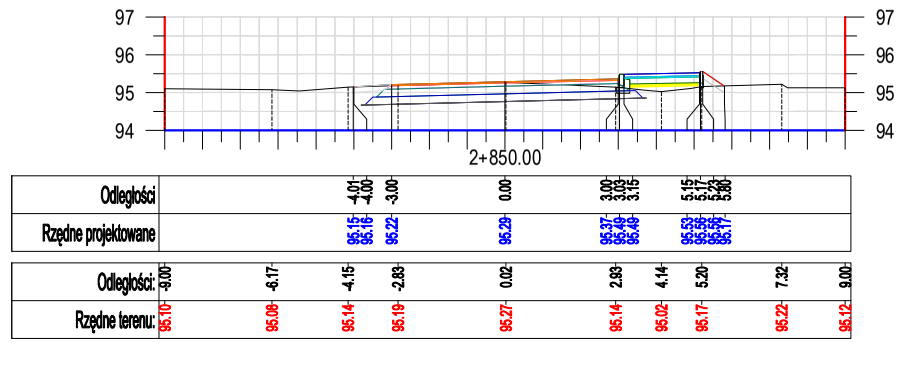

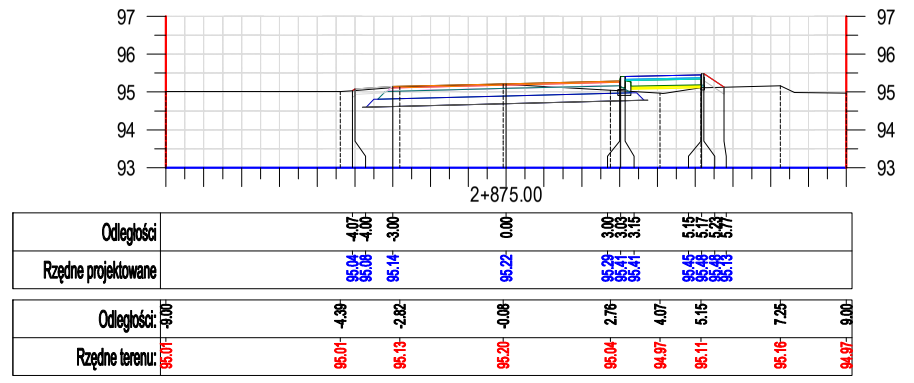

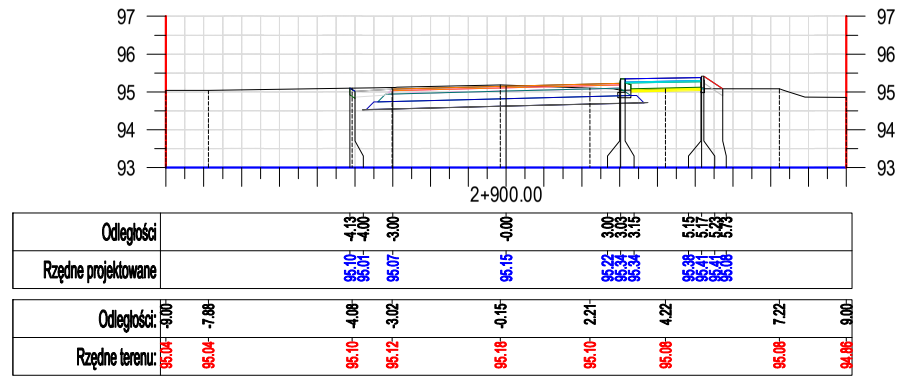

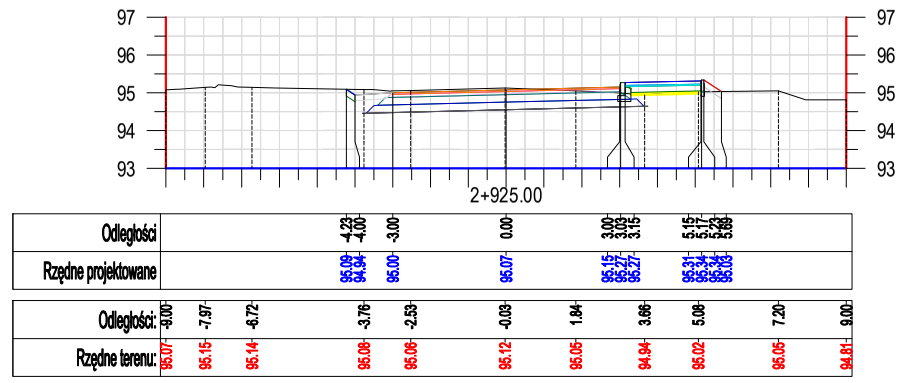

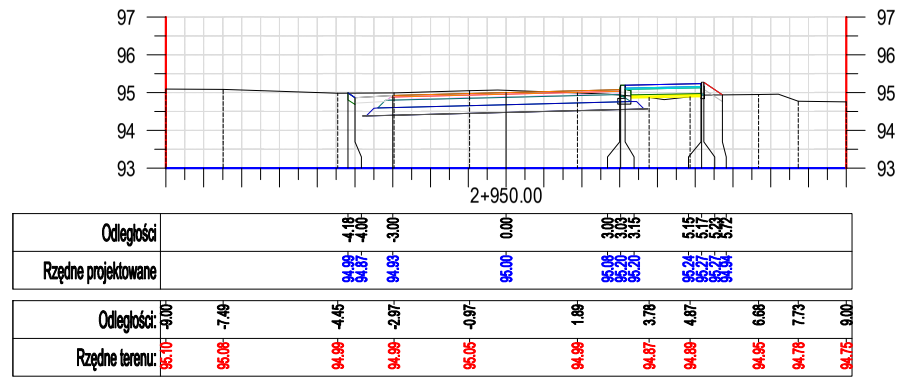

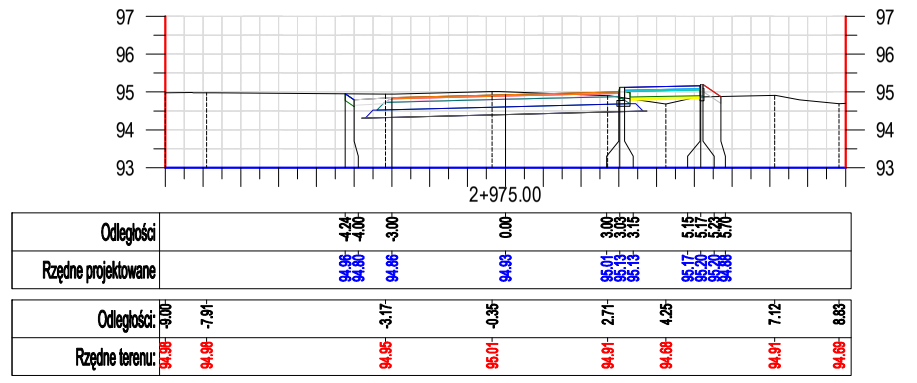

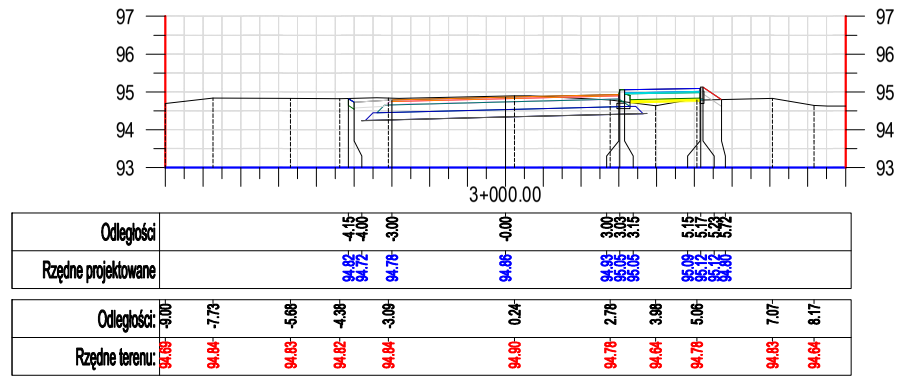

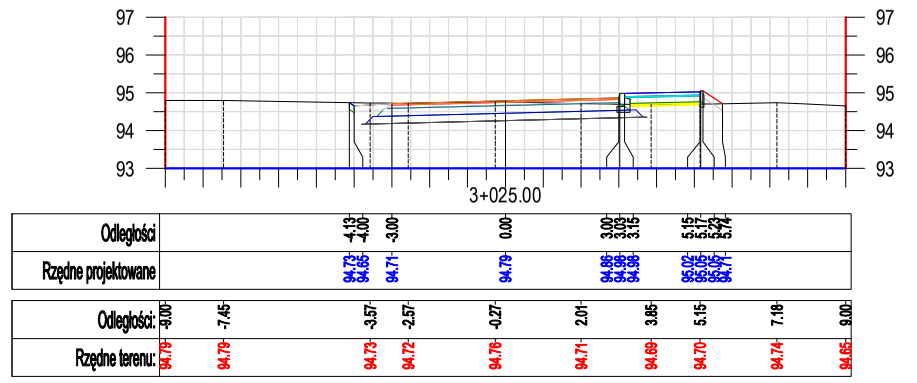

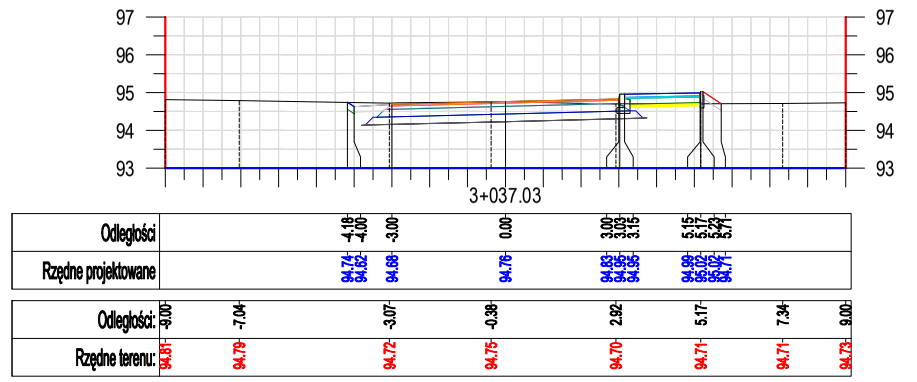

Jednostka projektowa:

KFG S.K. BIURO PROJEKTÓW DROGOWYCH

KFG Sp. z o.o. Sp. k.
Biuro Projektów Drogowych

ul. Wilczak 15, 61-623 Poznań
tel. (61) 821-92-00 fax: (61)821-92-00
biuro@kfgsk.pl, www.kfgsk.pl

Zamawiający/Zarządca drogi:

Powiatowy Zarząd Dróg w Słupcy

Ul. Słomczyce 22
62-420 Słomczyce

Stadium:

PROJEKT WYKONAWCZY

Zamierzenie budowlane:

„Przebudowa drogi powiatowej nr 3090P - na odcinku Jaroszyn - Ląd"

Branża:

DROGOWA

Nazwa opracowania:

POPRZECZKI

SKALA 1:200

ZESPÓŁ PROJEKTOWY

funkcja	imię i nazwisko	specjalność i nr uprawnień	podpis
PROJEKTANT	mgr inż. Gniewomir DZIADEK	W SPEC. DROGOWEJ BEZ OGR. WKP/0091/POOD/12	
OPRACOWAŁ	Bartosz Bartkowiak	—	
SPRAWDZIŁ	mgr inż. Filip GRZELAK	W SPEC. DROGOWEJ BEZ OGR. WKP/0269/POOD/10	

data	nr projektu	nr rys.	faza	tom
08.2020	2020039	5.4	PW	IIW