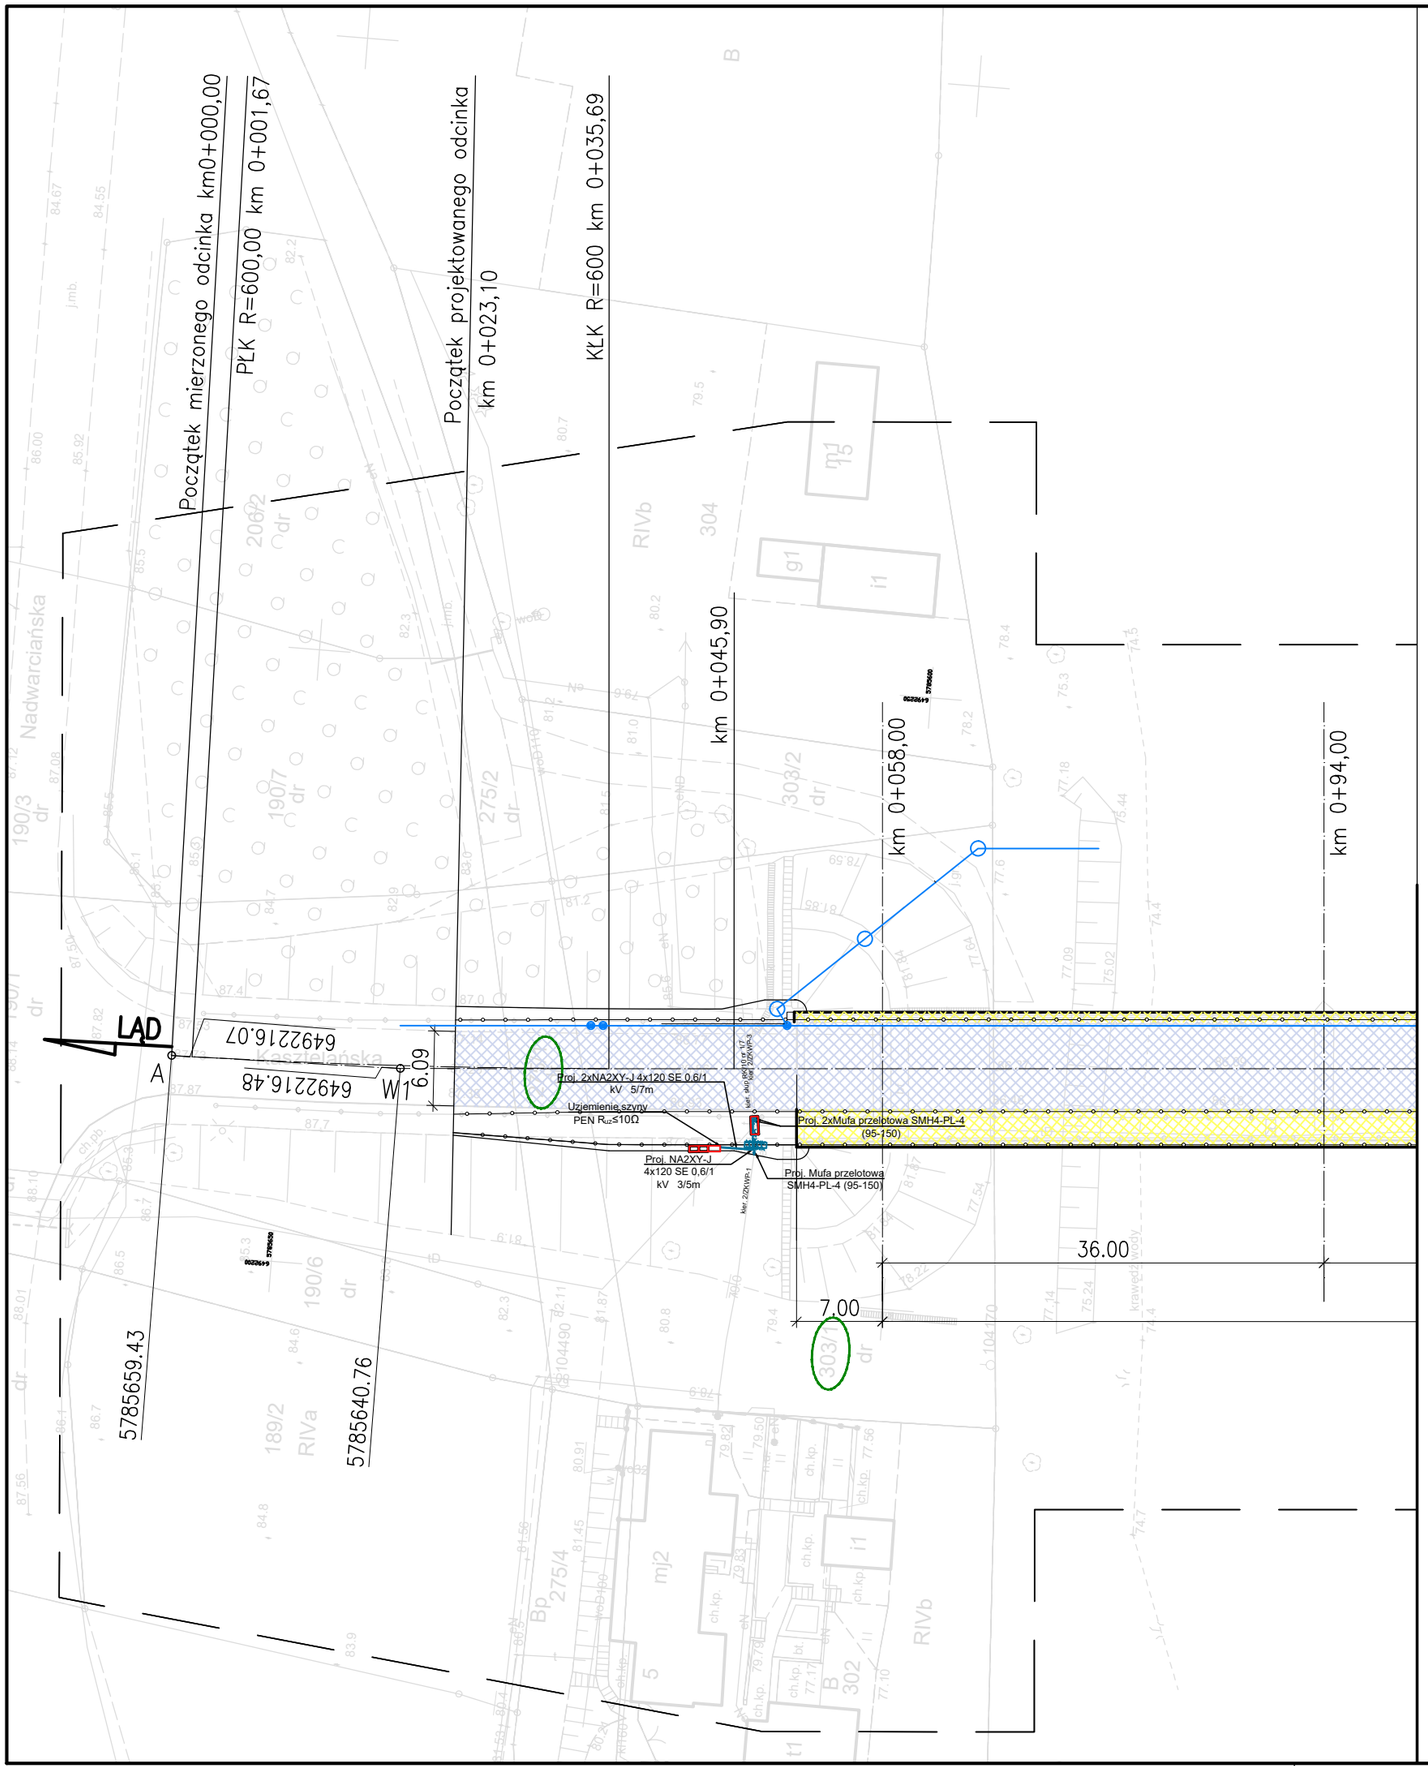

LEGENDA

- Jezdnia
- Chodnik
- Umocnienie skarp i stożków
- Bariery ochronne
- 318 - Numery działek

Wykonawca:	MOST-PROJEKT	MOST-PROJEKT Sp.z o.o. Sp.k. UL. TRÓJPOLE 3B, 61-693 POZNAŃ NIP 972-124-82-49, REGON 302659159 www.most-projekt.pl, biuro@most-projekt.pl	Data: 11.2021
Inwestor:	Powiatowy Zarząd Dróg w Słupcy Słomczyce 22, 62-420 Strzałkowo		Nr umowy: 1/1/21

PRZEBUDOWA MOSTU W CIĄGU DROGI POWIATOWEJ NR 3090P W M. LĄD

PROJEKT BUDOWLANO - WYKONAWCZY

BRANŻA ELEKTRYCZNA

Stanowisko:	Imię i nazwisko:	Nr uprawnień:	Specjalność:	Podpis
Projektant:	mgr inż. M. Łuczak	314/PW/91	Projektowanie w specjalności instalacyjno - inzynieryjnej w zakresie sieci i instalacji elektrycznych	
Opracował:	mgr inż. Z. Łuczak	-		
-	-	-	-	-
-	-	-	-	-

PLAN SYTUACYJNY

Skala: 1:500

Nr rys.: E-01