


PRZEKRÓJ POPRZECZNY SKALA 1:25

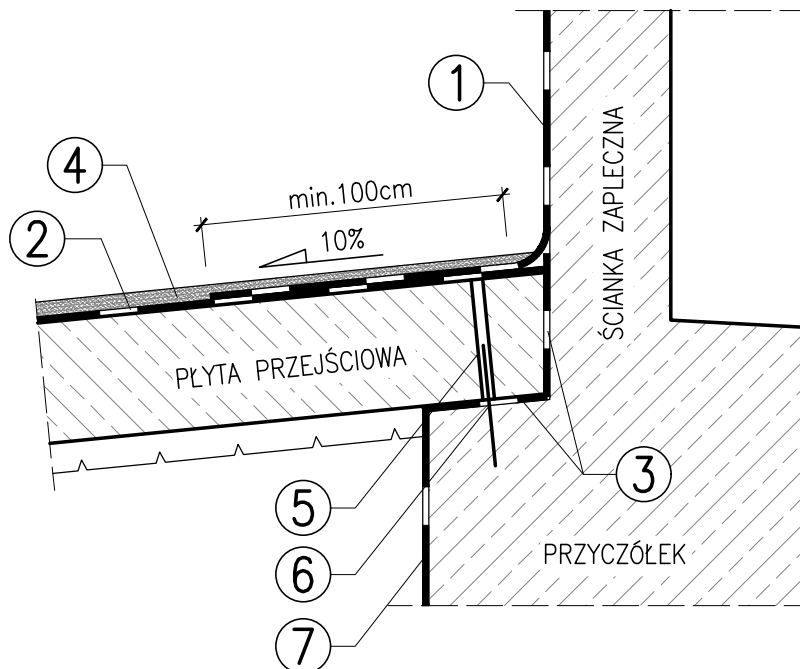

- ① – Izolacja z papy termozgrzewalnej gr. 6mm na ścianie zapleczonej przyczołka wyprowadzona min. 100cm na płytę przejściową
- ② – Powłokowa izolacja bitumiczna na zimno
- ③ – Przekładka z 2 warstw papy termozgrzewalnej gr. 6mm
- ④ – Przekładka podatna z piasku gr. 5cm
- ⑤ – Stalowa tuleja 38/4mm
- ⑥ – Stalowy pręt kotwiący $\varnothing 20$ L=40cm
- ⑦ – Powłokowa izolacja bitumiczna na zimno ściany przyczołka

**SZCZEGÓŁ OPARCIA PŁYTY
PRZEJŚCIOWEJ NA PRZYCZÓŁKU**