




PRZEKRÓJ PODŁUŻNY 1:50

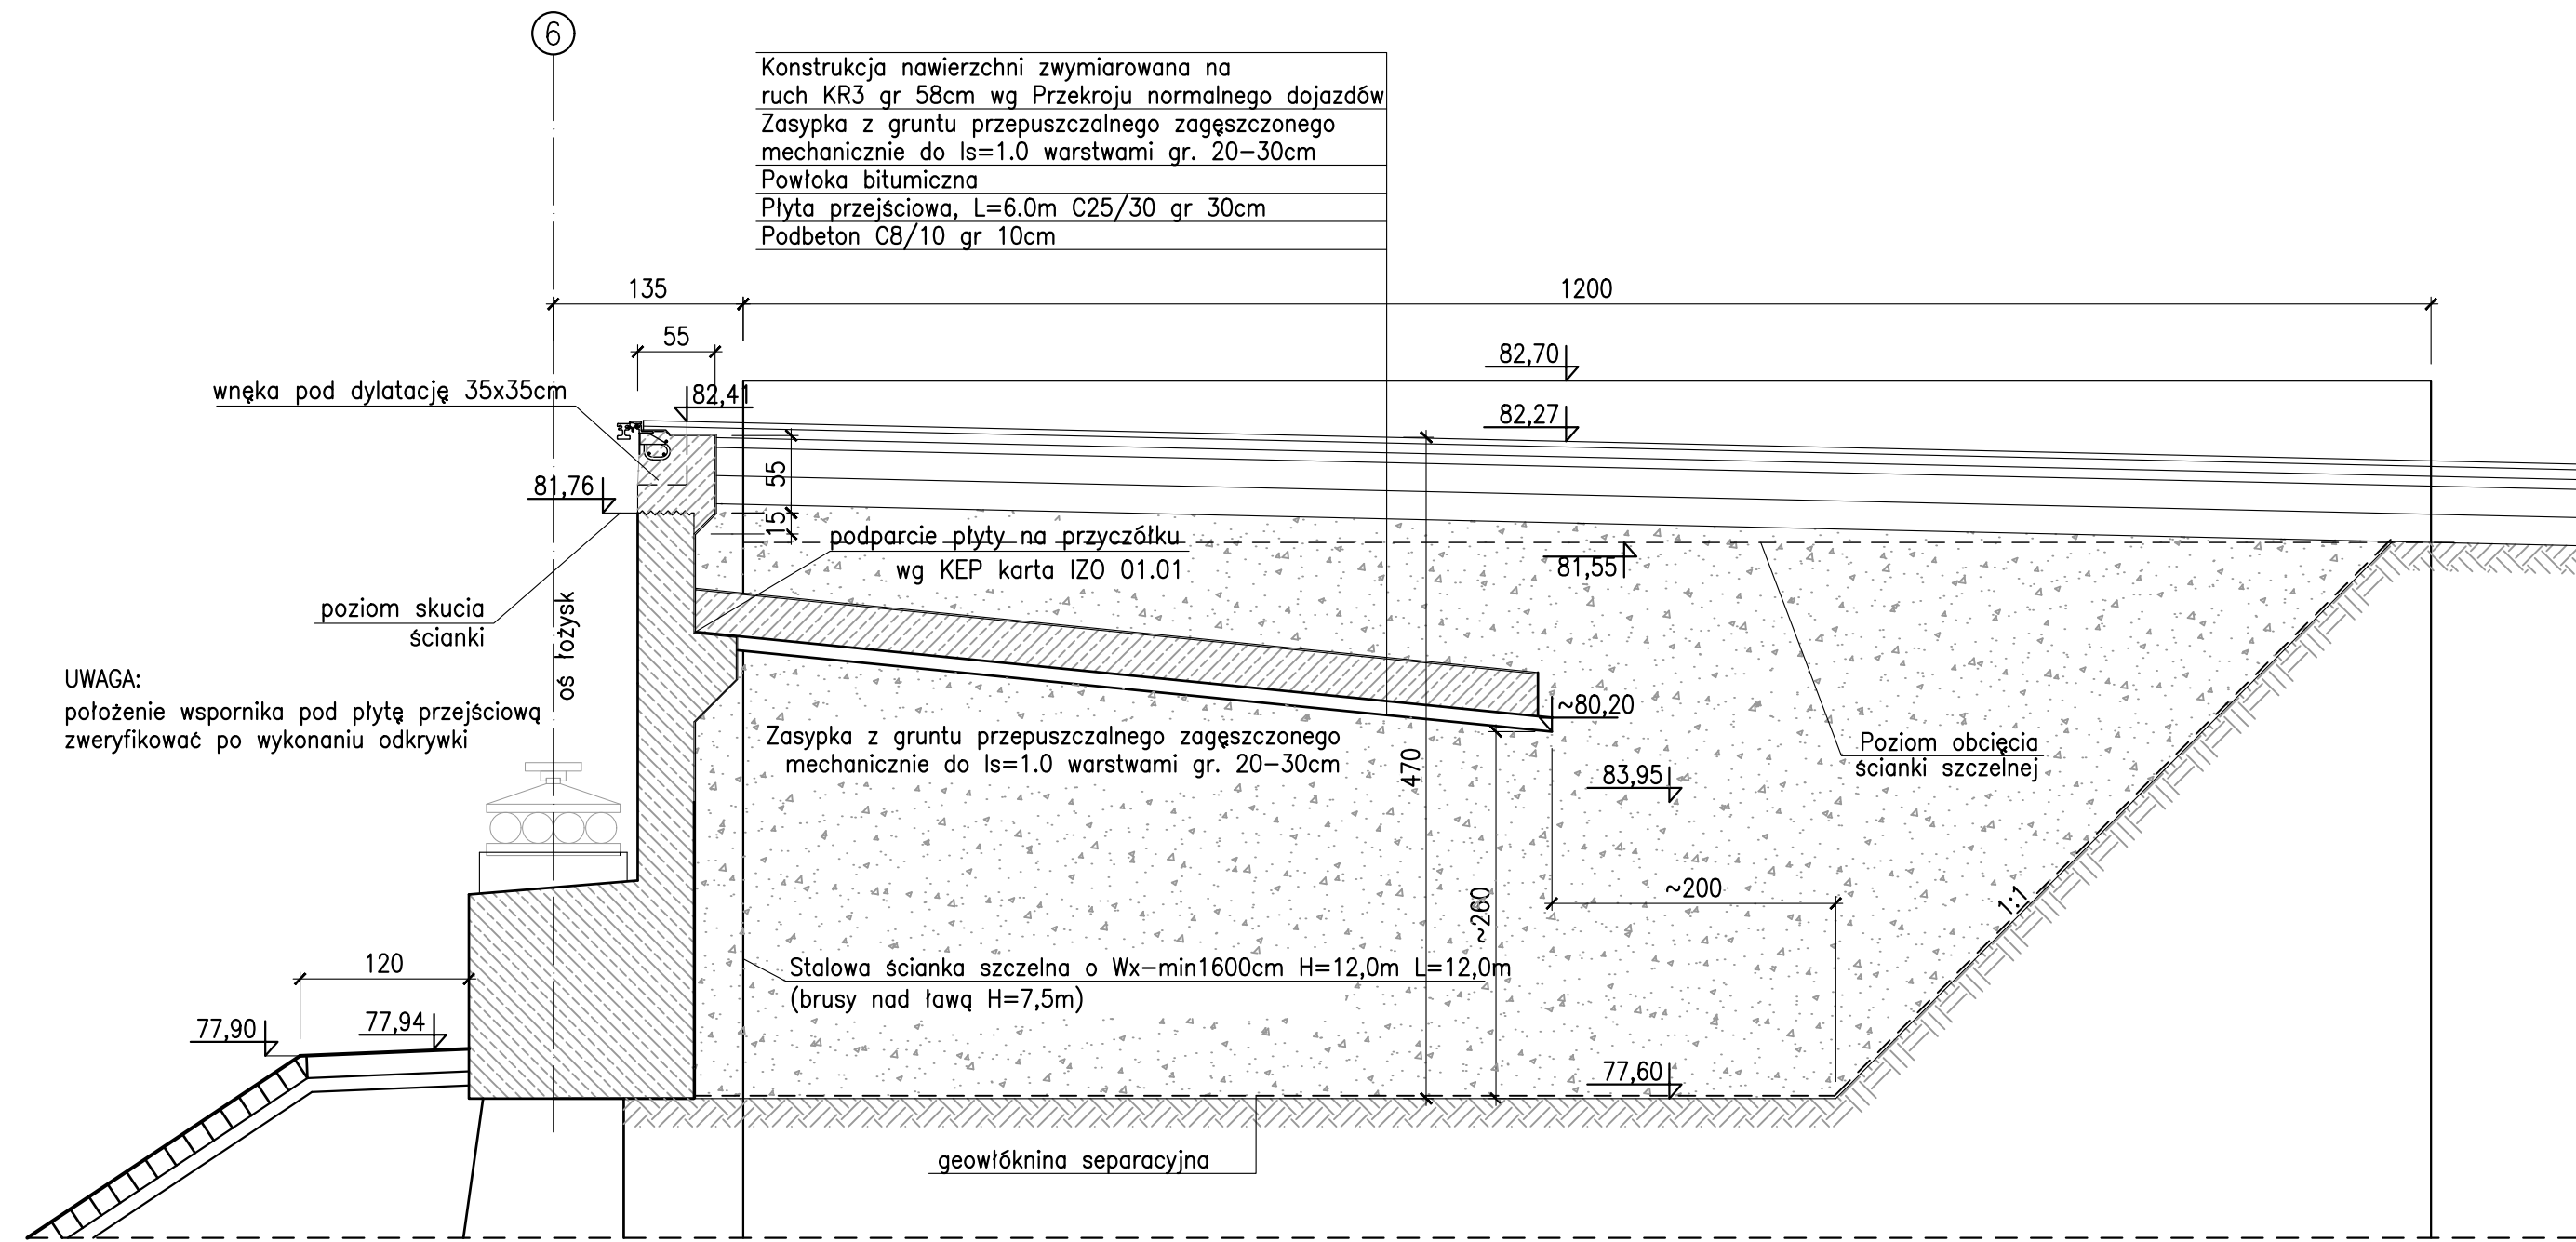


ROZMIESZCZENIE ŚCIANEK SZCZELNYCH 1:50

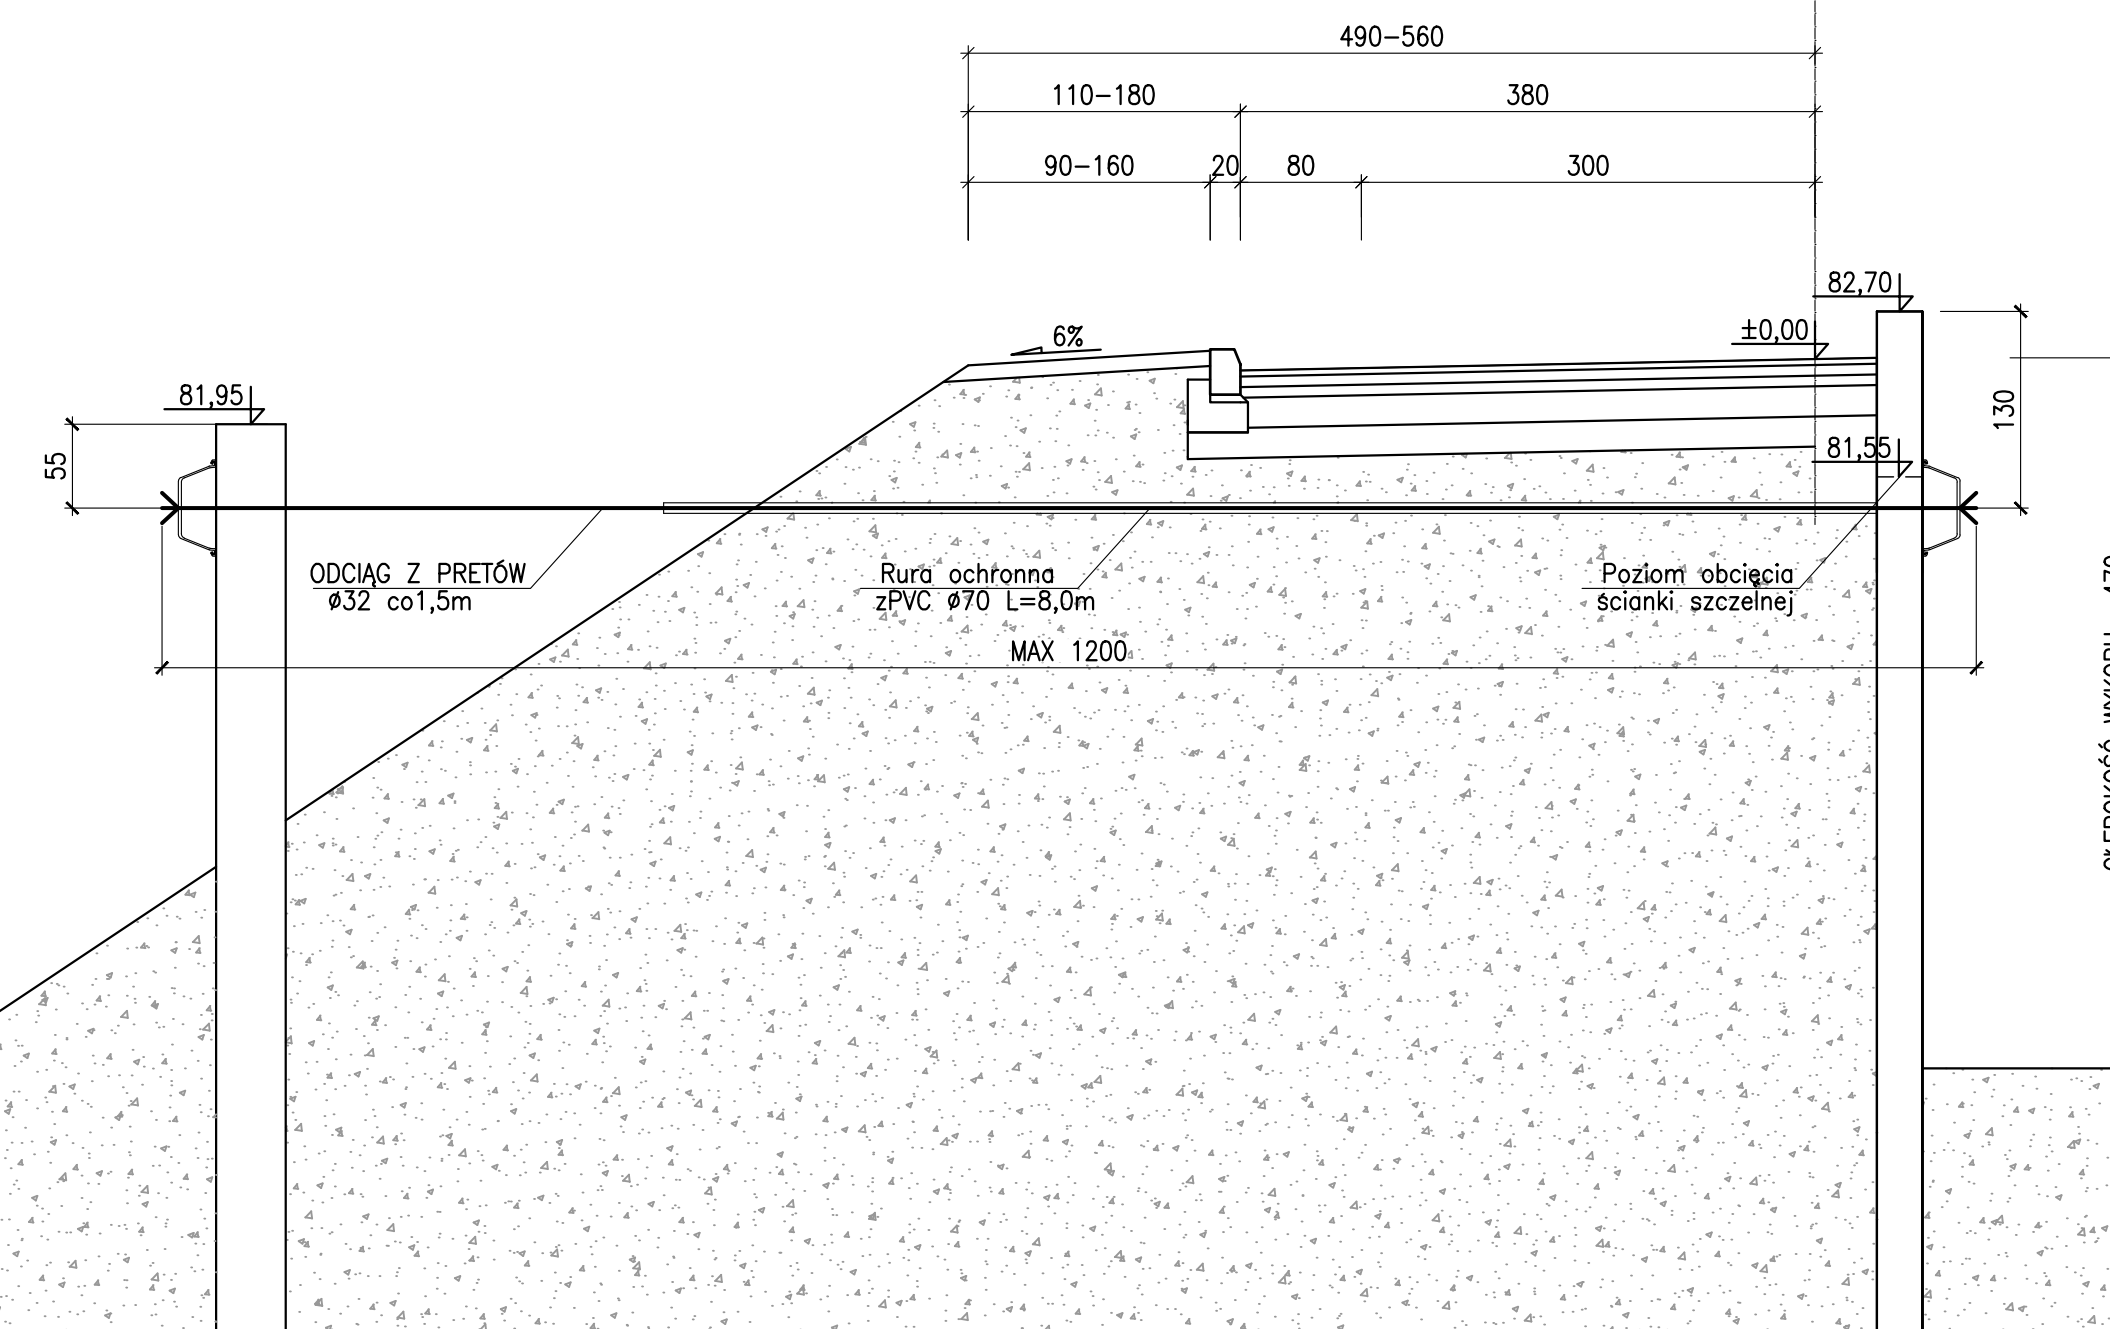


WIDOK OD CZOŁA 1:50

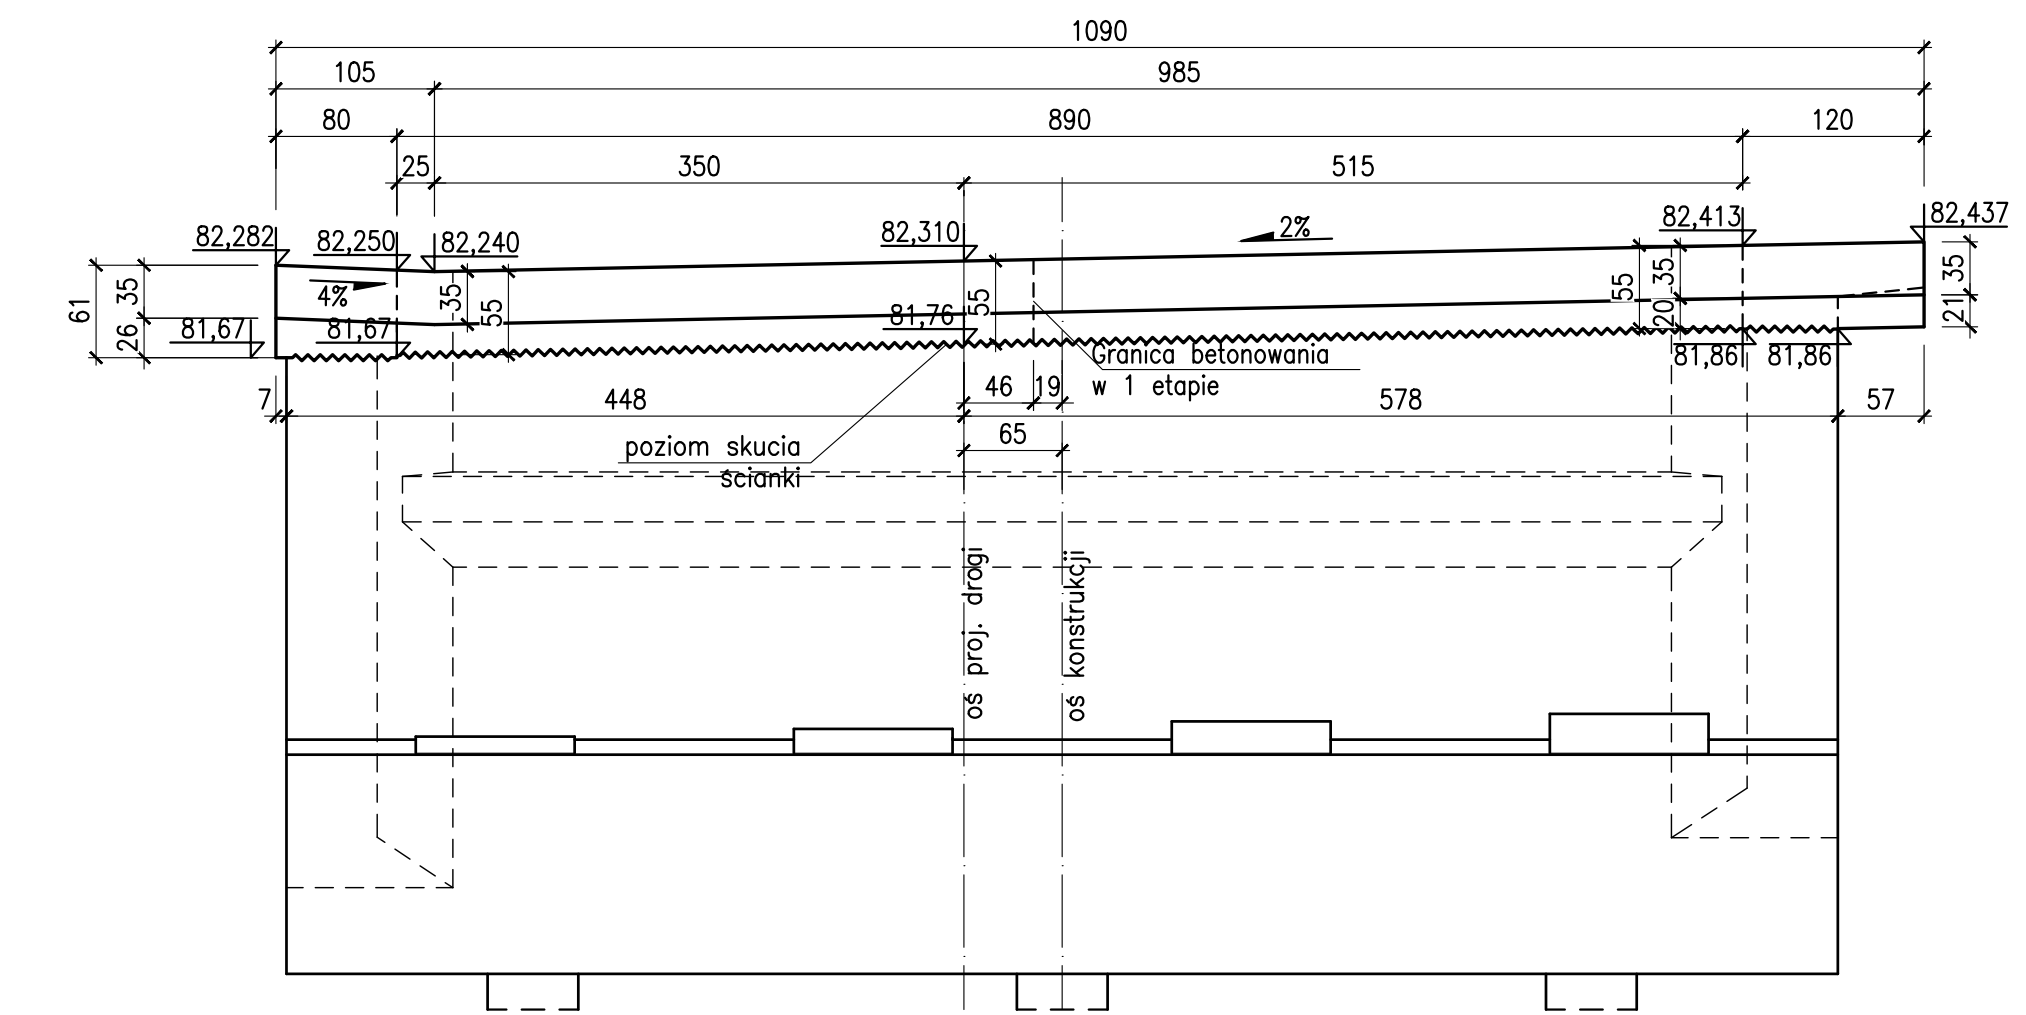

PRZEKRÓJ POPRZECZNY NADBUDOWA NA SKRZYDLACH SKALA 1:50

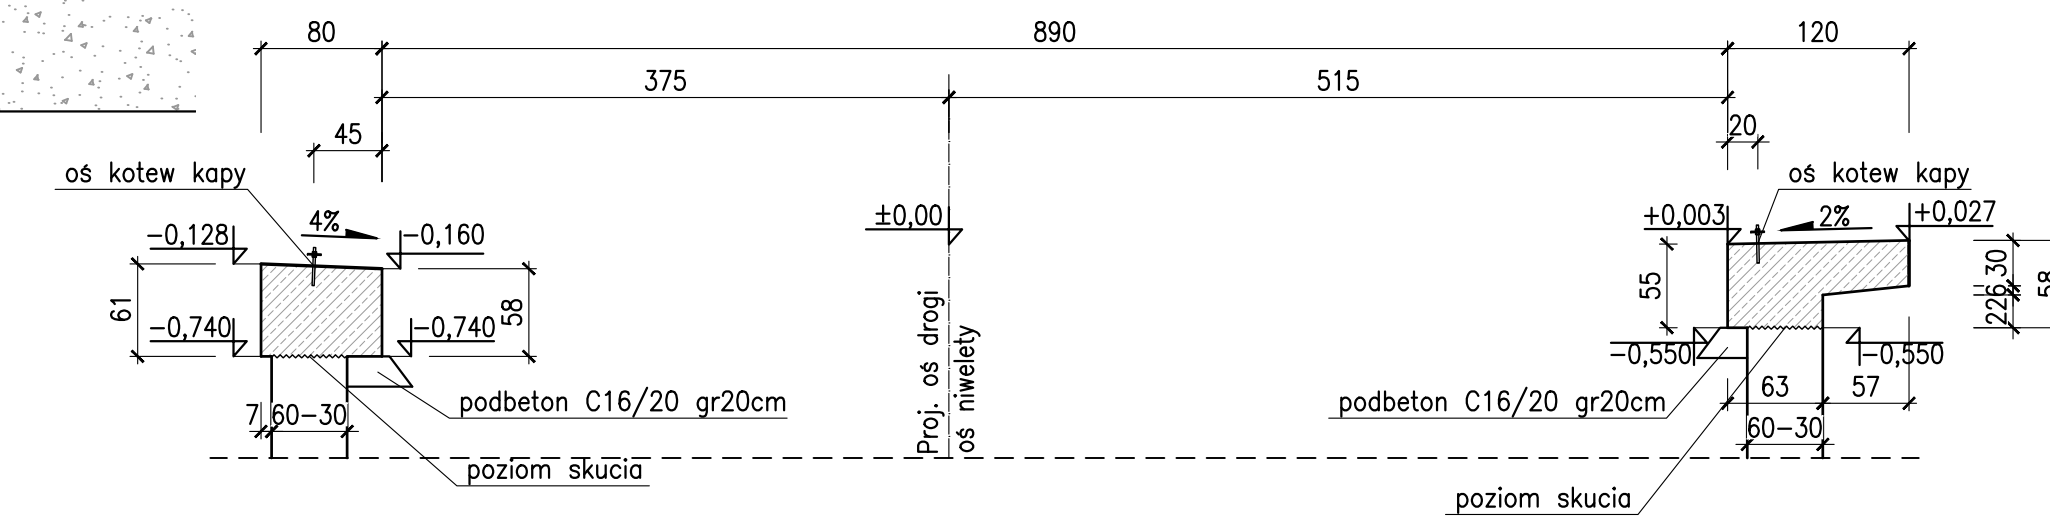


WIDOK Z GÓRY NADBUDOWA NA SKRZYDLACH SKALA 1:100

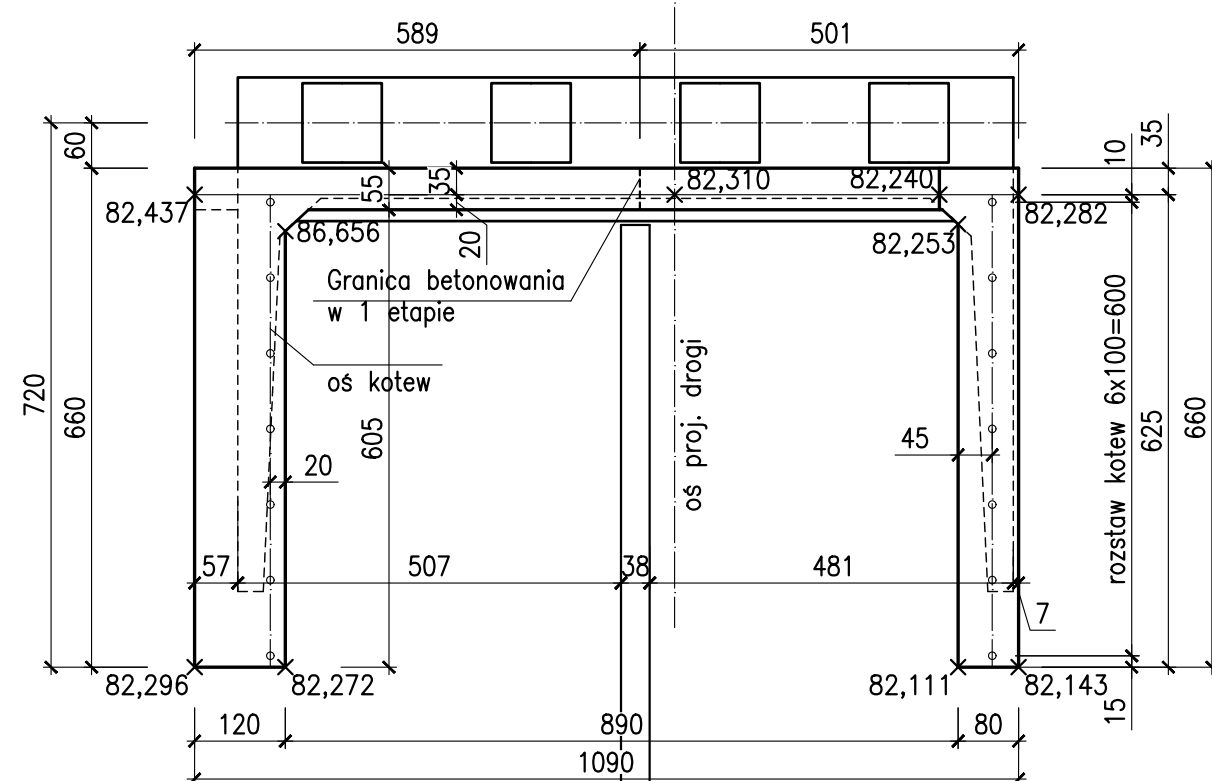

Stalowa ścianka szczelna o W_x -min1600cm $H=12,0m$ $L=12,0m$

ZAGORÓW

WIDOK Z BOKU NADBUDOWA NA SKRZYDLACH SKALA 1:100

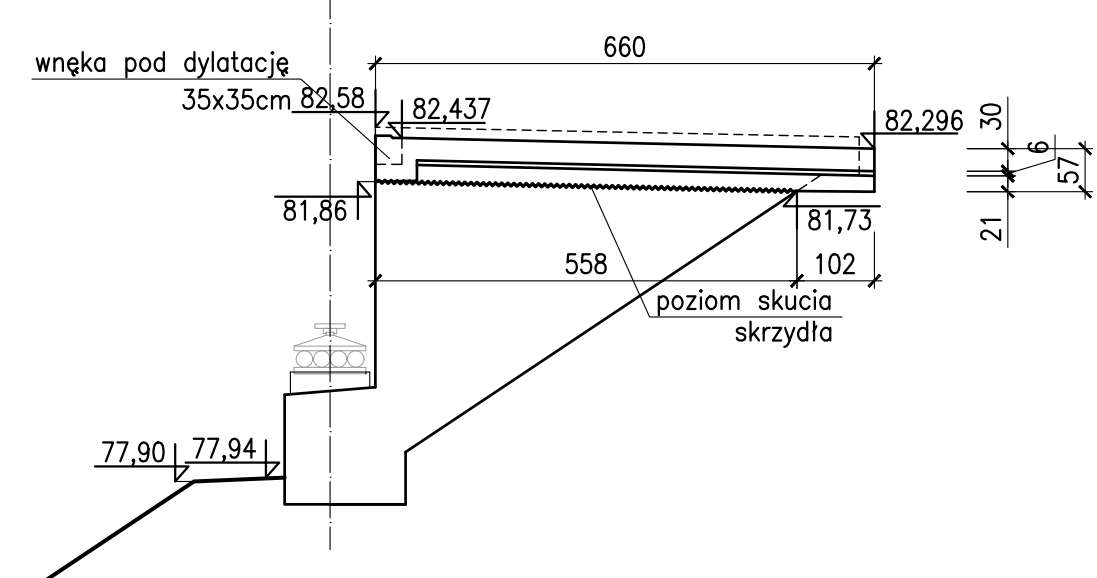

Wykonawca:	MOST-PROJEKT Sp. z o.o. Sp. K. ul. Przemysłowa 38 61-600 POZNAŃ REGON 141920, NIP 662-242-10-00	Data:	11.2021
Inwestor:	Powiat Słupecki Powiatowy Zarząd Dróg w Słupcy Słomczyce 22, 62-420 Strzałkowo	Nr umowy:	1/1/21
PRZEBUDOWA MOSTU W CIĄGU DRÓGI POWIATOWEJ NR 3090P W M. ŁĄD			
PROJEKT WYKONAWCZY			
BRANŻA MOSTOWA			
Stanowisko:	Imię i nazwisko:	Nr uprawnień:	Specjalność:
Projektant prowadzący:	mgr inż. J. Kozłowski	WKPO112/POOM09	Projektowanie bez ograniczeń w specjalności mostowej
Projektant:	mgr inż. P. Rakowicz	WKPO358/POOM09	Projektowanie bez ograniczeń w specjalności mostowej
Projektant:	mgr inż. T. Żurek	WKPO345/PWOM18	Projektowanie bez ograniczeń w specjalności inżynierskiej mostowej
Sprawdził:	mgr inż. T. Bielazik	WKPO307/POOM09	Projektowanie bez ograniczeń w specjalności mostowej
RYSUNEK BUDOWLANY - PODPORA NR6			Skala: 1:100;1:50 Nr rys.: 13