WIDOK Z GÓRY
SKALA 1:100

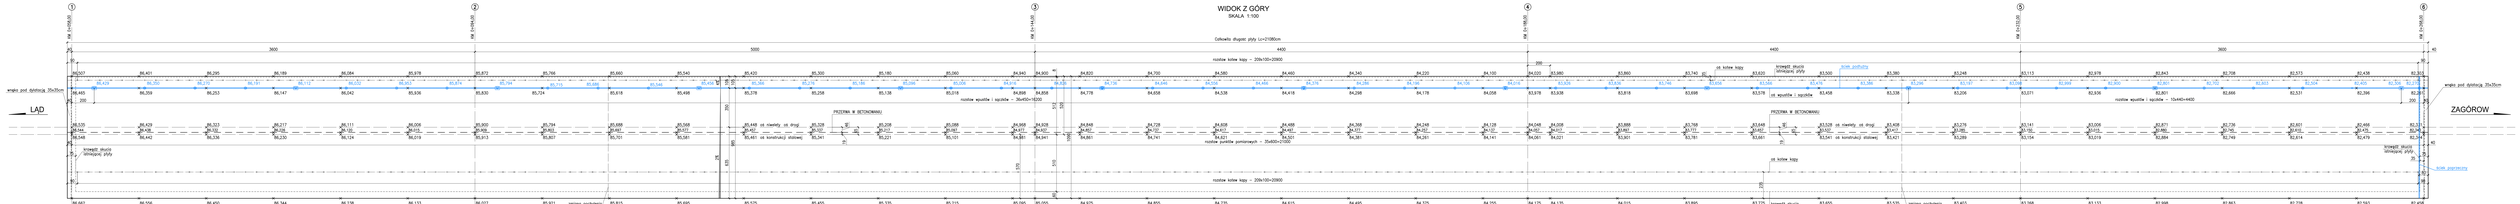

ORIENTACYJNA GRUBOŚĆ NADBETONU NAD BELKĄ NR 2
(BEZ UWZGLĘDNIENIA FAZOWANIA I STRZAŁKI UGIĘCIA)
SKALA 1:100/50

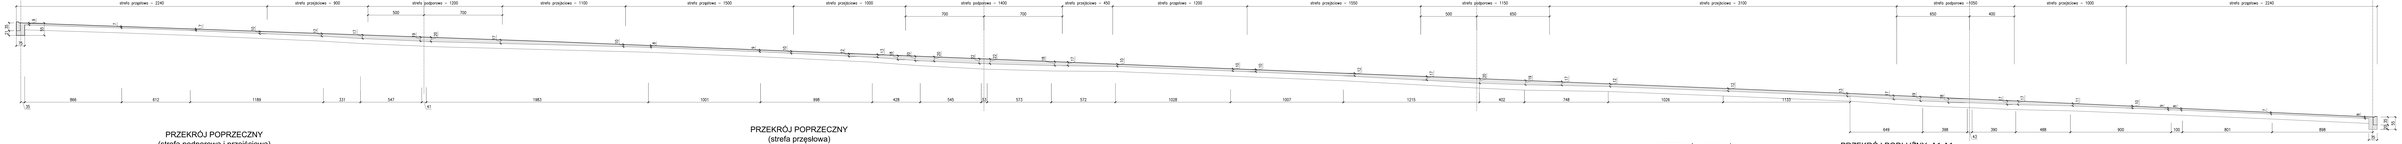

PRZEKRÓJ POPRZECZNY
(strefa podporowa i przejściowa)
SKALA 1:25

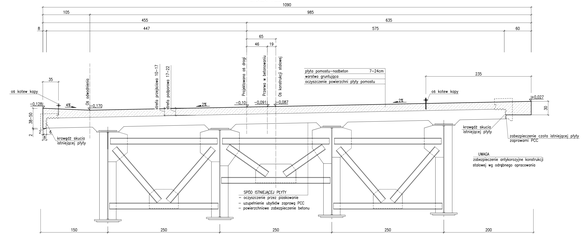

PRZEKRÓJ POPRZECZNY
(strefa przęsłowa)
SKALA 1:25

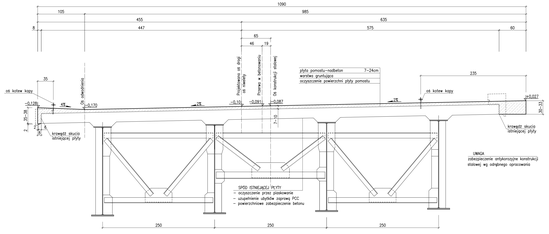

PRZEKRÓJ POPRZECZNY
(strefa przydylatacyjna)
SKALA 1:25

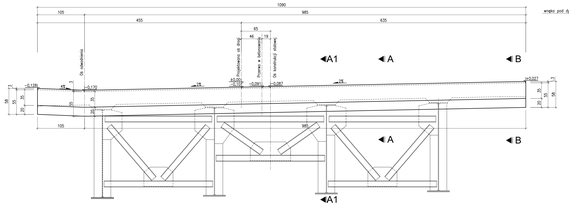

PRZEKRÓJ PODŁUŻNY A-A
(strefa przydylatacyjna)
SKALA 1:25

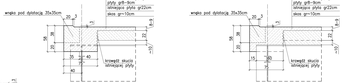

PRZEKRÓJ PODŁUŻNY A1-A1
(strefa przydylatacyjna)
SKALA 1:25

PRZEKRÓJ PODŁUŻNY B-B
(strefa przydylatacyjna-wspornik pod chodnikiem)
SKALA 1:25

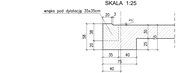

UWAGI:
1. NA PRZEKROJACH I WIDOKU Z GÓRY POKAZANO RZĘDNE DOCELOWE
2. NA WIDOKU Z GÓRY OZNACZONO ROZMIESZCZENIE DRENÓW PODŁUŻNYCH, POPRZECZNY, WPUSTÓW I ŚACZKOWCH I PODANO DOCELOWE RZĘDNE PŁYTY. POMOSTU W MIEJSCACH ICH OSADZENIA.
   ELEMENTY ODWODNIENIA OZNACZONO PRZY UŻYCIU NASTEPUJĄCYCH SYMBOLI:
   - SĄCZEK
   - WPUSET
   - DREN
3. PRZED BETONOWANIEM PRZESEŁ, OKREŚLIĆ STRZAŁKIE ODWROTNĄ BELEK PO ODPRĘŻENIU SPOWODOWANYM ROZBIÓRKĄ ,OKREŚLIĆ RZĘDNE SPODU BELEK W ŚRODKU ROZPIETOŚCI PRZED ROZBIÓRKĄ I PRZED BETONOWANIEM
4. STRZAŁKĄ UGIĘCIA WYZNACZONO BEZ UWZGLĘDNIENIA KOLEJNOŚCI BETONOWANIA PO USTALENIU KOLEJNOŚCI BETONOWANIA WYKONAWCA SKONTAKTUJE SIĘ Z PROJEKTANTEM W CELU WERYFIKACJI PODANYCH WIELKOŚCI

Wykonawca:	MOST-PROJEKT Przedsiębiorstwo Mostowe Sp. z o.o.	MOST-PROJEKT Przedsiębiorstwo Mostowe Sp. z o.o.	Data: 11.2021
Inwestor:	Powiat Olsztyński Starostwo Powiatowe Drogi w Olsztynku Pieniężna 23, 83-400 Działdowo		Nr umowy: 1/1/21
PRZEBUDOWA MOSTU W CIĄGU DROGI POWIATOWEJ NR 3006P W M. LĄD			
PROJEKT WYKONAWCZY			
BRANŻA MOSTOWA			
Stanowisko	Imię i nazwisko	Nr uprawnień	Specjalność	Podpis
Projektant prowadzący	mgr inż. J. Kozłowski	[illegible]	mostowa bez ograniczeń	[illegible]
Projektant	mgr inż. P. Rakowicz	[illegible]	mostowa bez ograniczeń	[illegible]
Projektant	mgr inż. T. Zurek	[illegible]	mostowa bez ograniczeń	[illegible]
Sprawdził	mgr inż. T. Bobrzyk	[illegible]	mostowa bez ograniczeń	[illegible]
RYSUNEK BUDOWLANY - NADBETON PŁYTY POMOSTU			Skala: 1:100/1:25 Nr rys.: 14	