GEOMETRIA STOŻKÓW 1:100

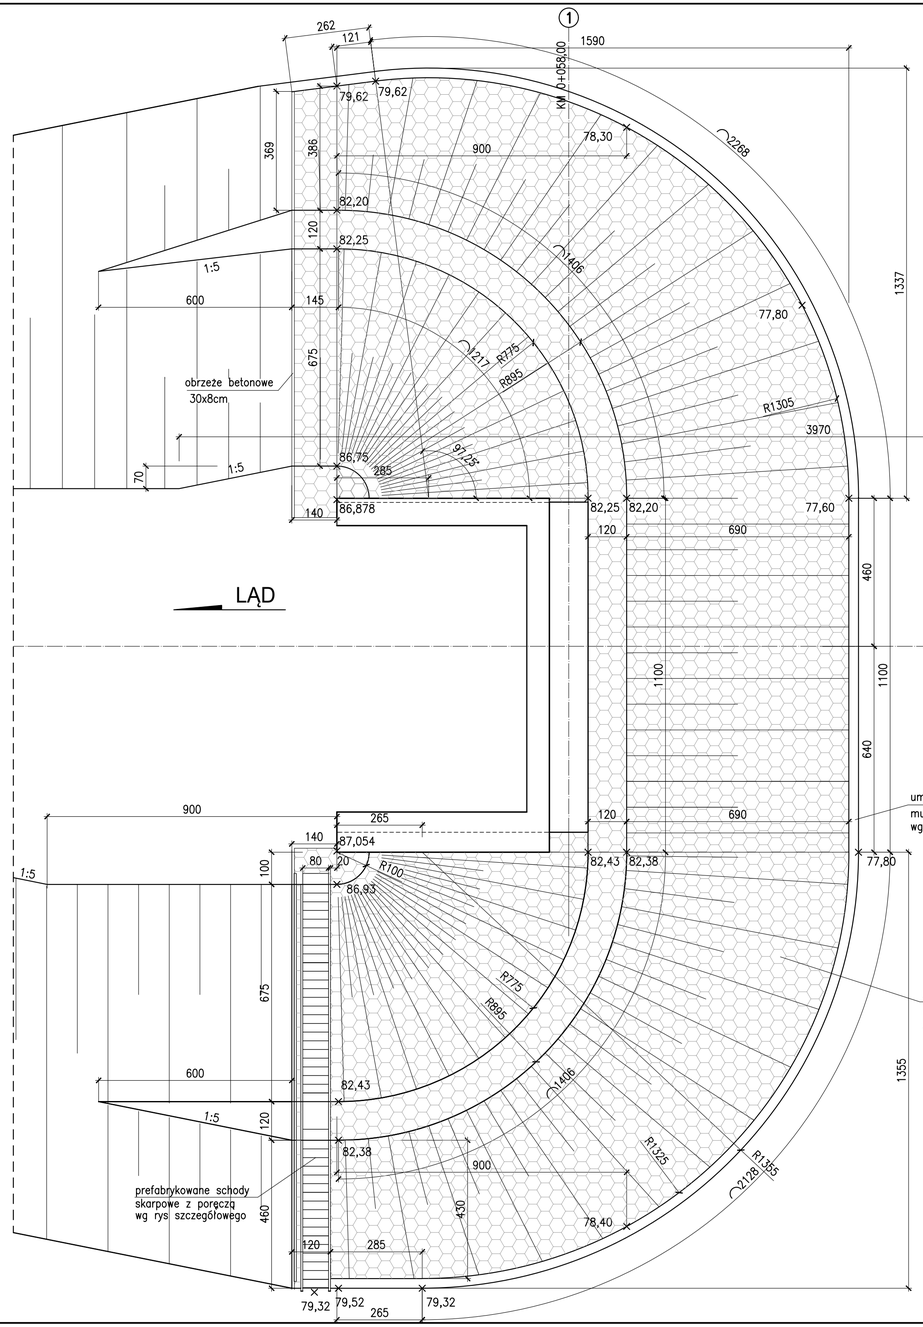

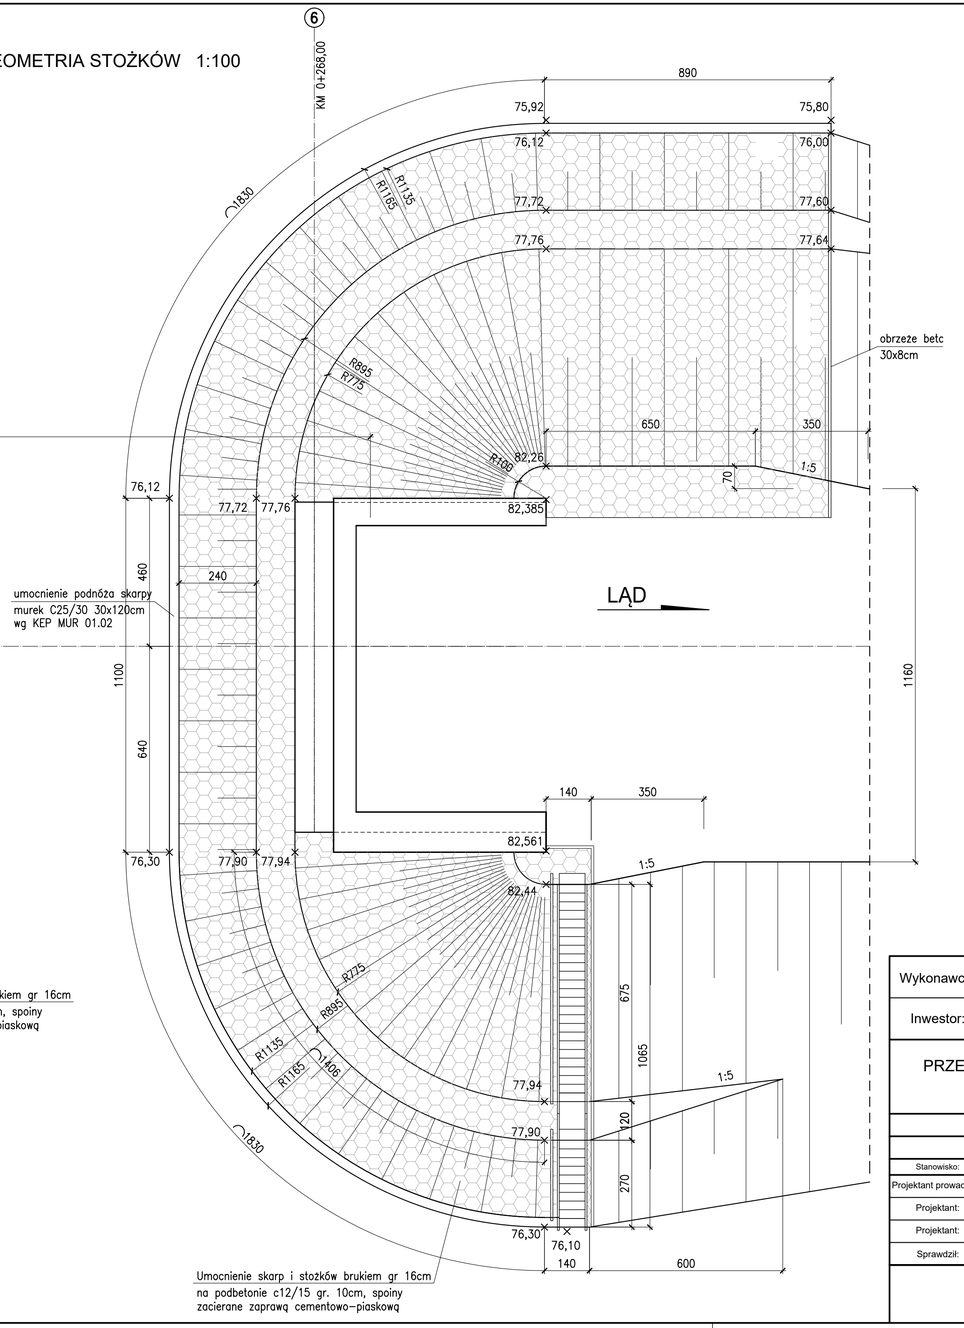

umocnienie podnóża skarpy
murek C25/30 30x120cm
wg KEP MUR 01.02

Umocnienie skarp i stożków brukiem gr 16cm
na podbetonie c12/15 gr. 10cm, spoiny
zacierane zaprawą cementowo-piaskową

prefabrykowane schody
skarpowe z poręczą
wg rysi szczegółowego

Wykonawca:	MOST-PROJEKT	MOST-PROJEKT Sp.z o.o. Sp.k. UL. TRÓJPOLE 3B, 61-693 POZNAŃ NIP 779 134-64-45, REGON 302600199 www.mostprojekt.pl, biuro@mostprojekt.pl	Data: 11.2021
Inwestor:	Powiat Słupecki Powiatowy Zarząd Dróg w Słupcy Słomczyce 22, 62-420 Strzałkowo		Nr umowy: 1/1/21

PRZEBUDOWA MOSTU W CIĄGU DROGI POWIATOWEJ NR 3090P W M. LĄD

PROJEKT WYKONAWCZY

BRANŻA MOSTOWA

Stanowisko:	Imię i nazwisko:	Nr uprawnień:	Specjalność:	Podpis
Projektant prowadzący:	mgr inż. J. Kozłowski	WKP/0112/POOM/09	Projektowanie bez ograniczeń w specjalności mostowej	
Projektant:	mgr inż. P. Rakowicz	WKP/0309/POOM/09	Projektowanie bez ograniczeń w specjalności mostowej	
Projektant:	mgr inż. T. Żurek	WKP/0345/PWOM/18	Projektowanie bez ograniczeń w specjalności inżynierijnej mostowej	
Sprawdził:	mgr inż. T. Bielazik	WKP/0307/POOM/09	Projektowanie bez ograniczeń w specjalności mostowej	

KSZTAŁTOWANIE STOŻKÓW

Skala: 1:100

Nr rys.: 18