



PRZEKRÓJ POPRZECZNY - STAN ISTNIEJĄCY

SKALA 1:25

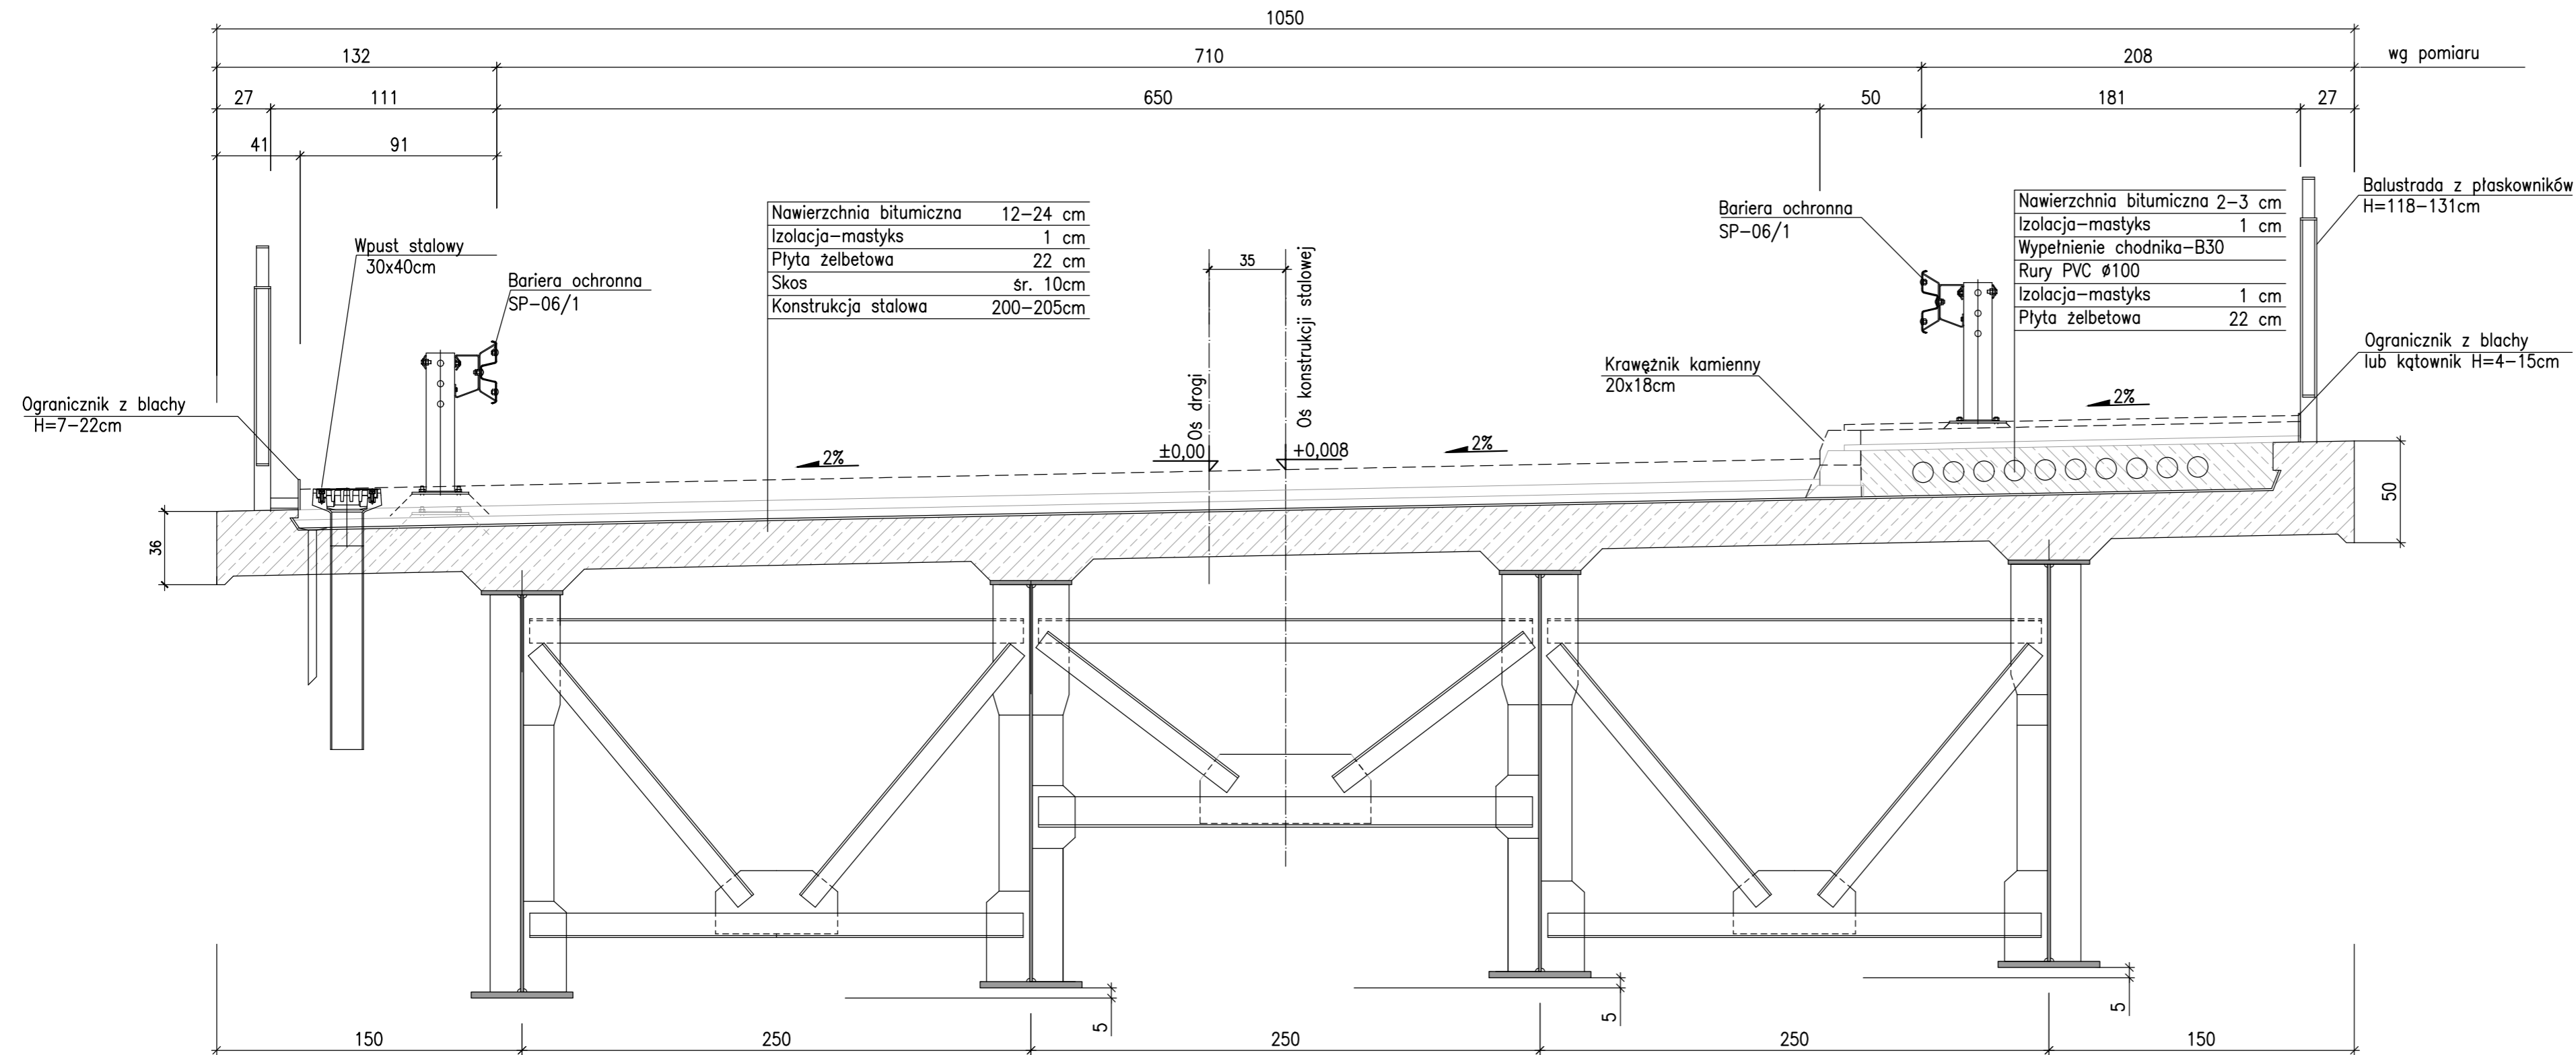

Wykonawca:	 MOST-PROJEKT Sp. z o.o. Sp.k. UL. TRÓJPOLE 3B, 61-693 POZNAŃ NIP: 774-62-98, REGON: 140909104 www.most-projekt.pl, biuro@most-projekt.pl	Data:	11.2021
Investor:	Powiat Słupecki Powiatowy Zarząd Dróg w Słupcy Słomczyce 22, 62-420 Strzałkowo	Nr umowy:	1/1/21
PRZEBUDOWA MOSTU W CIĄGU DROGI POWIATOWEJ NR 3090P W M. ŁĄD			
PROJEKT WYKONAWCZY			
BRANŻA MOSTOWA			
Stanowisko:	Imię i nazwisko:	Nr uprawnień:	Specjalność:
Projektant prowadzący:	mgr inż. J. Kozłowski	WKPI/0112/POOM/09	Projektowanie bez ograniczeń w specjalności mostowej
Projektant:	mgr inż. P. Rakowicz	WKPI/0309/POOM/09	Projektowanie bez ograniczeń w specjalności mostowej
Projektant:	mgr inż. T. Żurek	WKPI/0345/PWOM/18	Projektowanie bez ograniczeń w specjalności inżynierskiej mostowej
Sprawdził:	mgr inż. T. Bielazik	WKPI/0307/POOM/09	Projektowanie bez ograniczeń w specjalności mostowej
INWENTARYZACJA - PRZEKRÓJ POPRZECZNY			Skala: 1:25 Nr rys.: 6