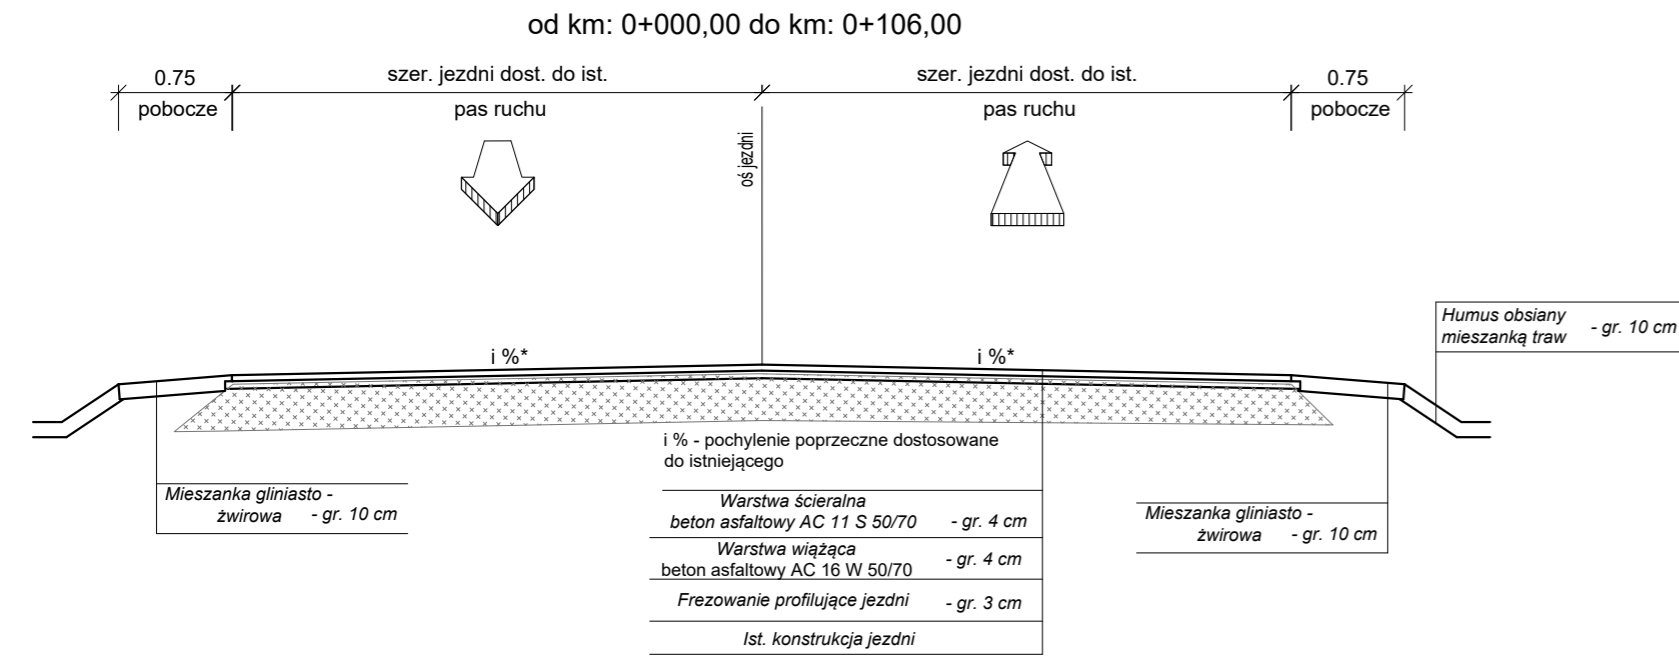
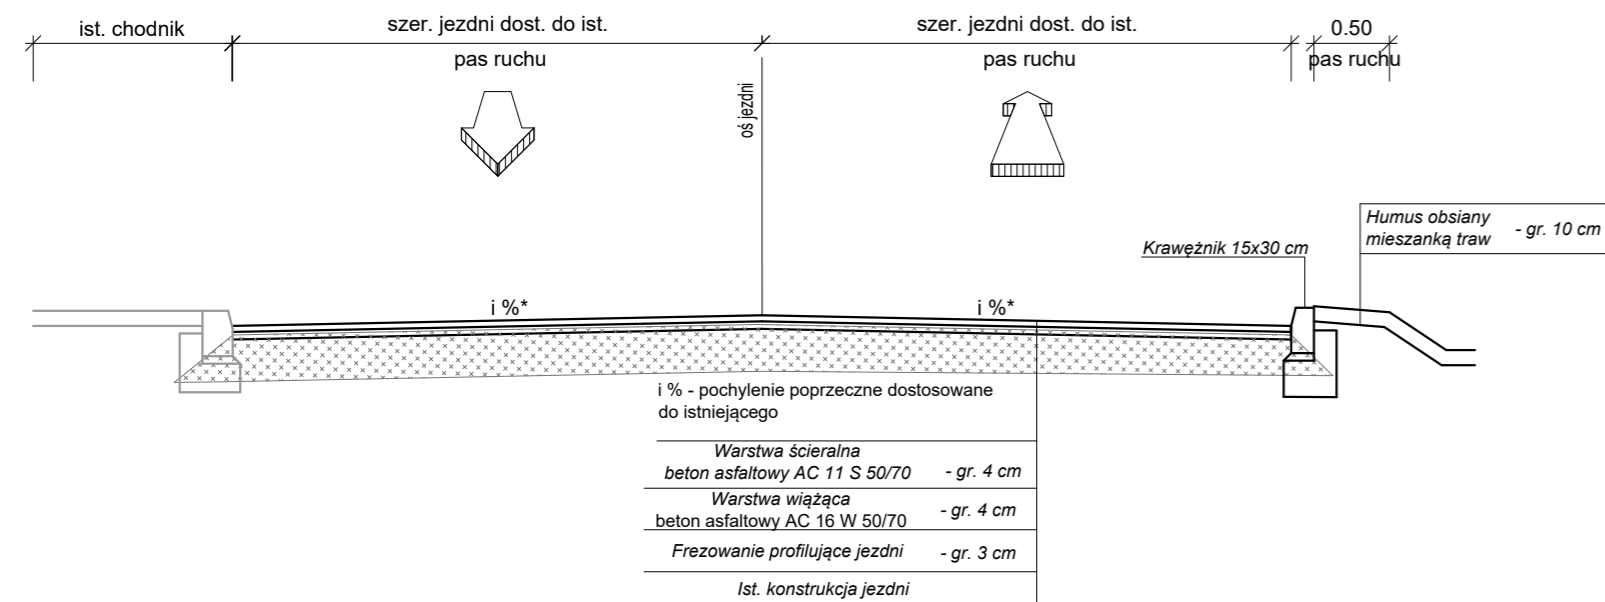


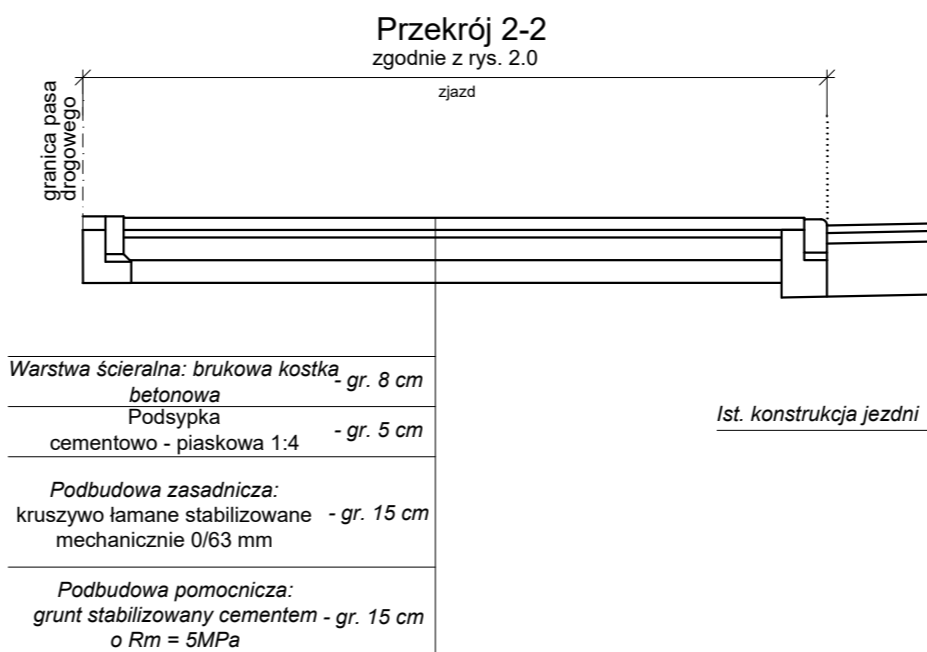
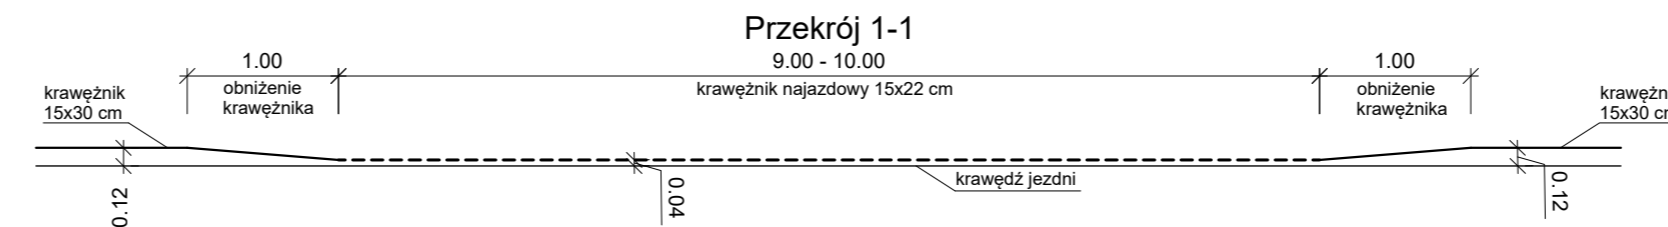
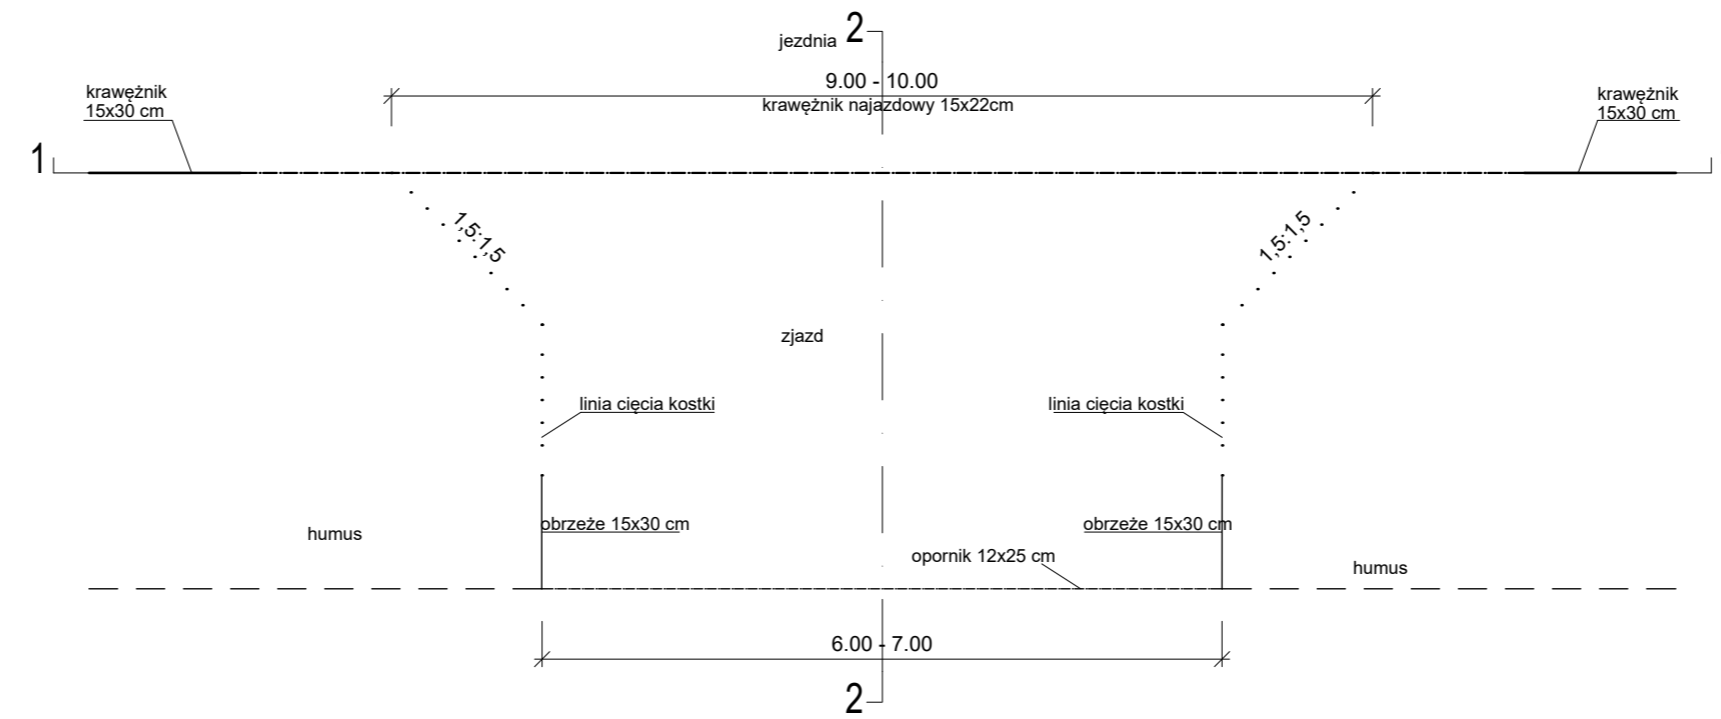
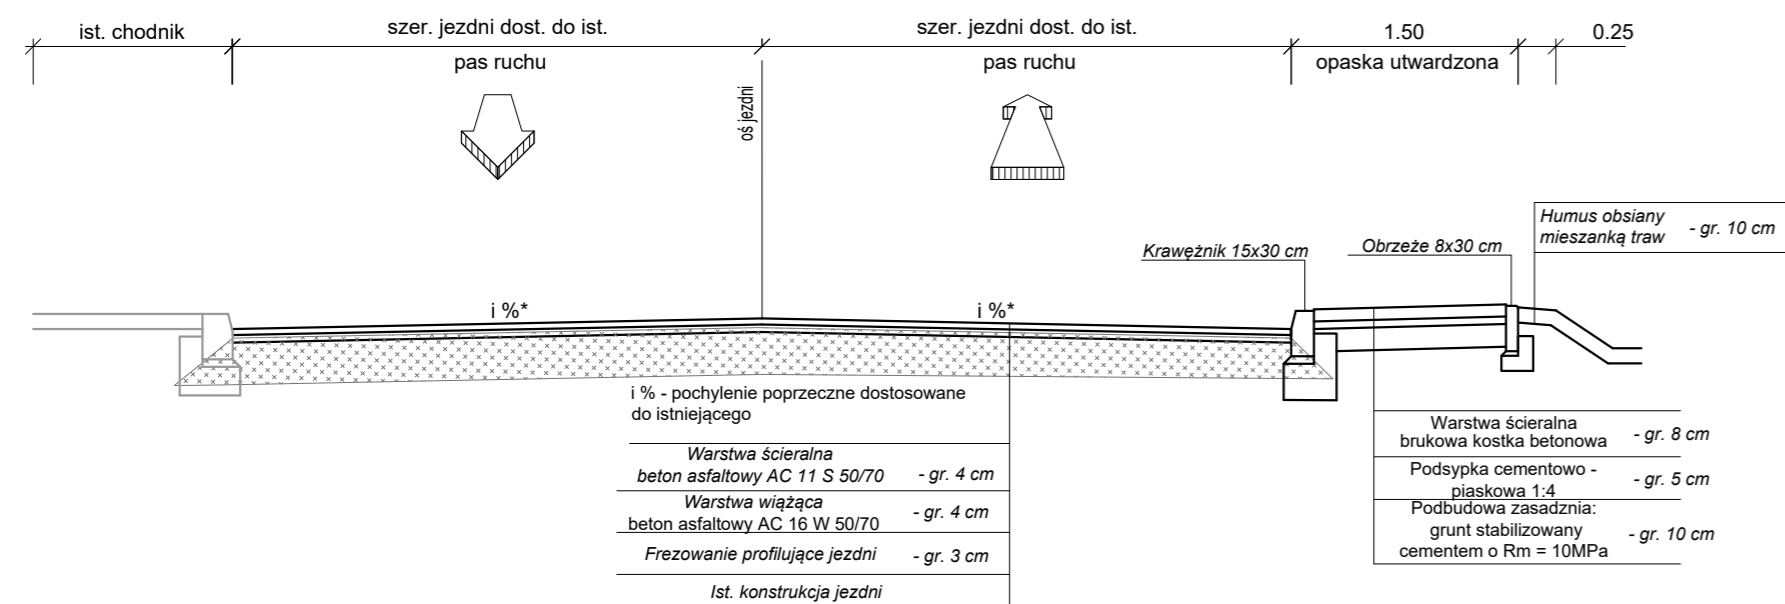
SZCZEGÓŁ KONSTRUKCJI ZJAZDÓW Z KOSTKI




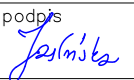


od km: 0+106,00 do km: 0+495,00
od km: 0+689,00 do km: 0+834,30



od km: 0+495,00 do km: 0+689,00



jednostka projektowa	 ADAM CHMIELEWSKI	WŁAŚCICIEL: ADAM CHMIELEWSKI UL. ROTMISTRZA WITOLDA PILECKIEGO 16/25 62-400 SŁUPCA TEL: +48 63 241 01 74 KOM: +48 506 713 806 E-MAIL: biuro@acdroga.pl WWW: www.acdroga.pl		
PRWA AUTORSKIE ZASTRZEŻONE COPY RIGHTS RESERVED Przedmiotowy projekt chroniony jest prawem autorskim zgodnie z art. 1 Ustawy o Prawie Autorskim i Prawach Pokrewnych z dnia 4 lutego 1984 r. (dz. U. nr 34 poz. 83)				
zadanie	PRZEBUDOWA DRÓGI POWIATOWEJ NR 3054P W M. MIECZOWNICA			
obiekt	Droga powiatowa nr 3054P			
inwestor	 Powiat Słupski ul. Poznańska 20 62-400 Słupca			
zamawiający	 Powiatowy Zarząd Dróg w Słupcy Świętochłowice 22 62-420 Strzałkowo			
rysunek	PRZEKROJE NORMALNE			
projektant	inż. Adam Chmielewski WKP/0231/POOD/06	podpis 		
opracował	Tomasz Zywert	podpis 		
opracował	Agnieszka Jasińska	podpis 		
opracował	mgr inż. Dominik Juszczyk	podpis 		
stadium	branza	skala	data	nr rysunku
Projekt wykonawczy	Drogowa	1:50	07.2021	3.0