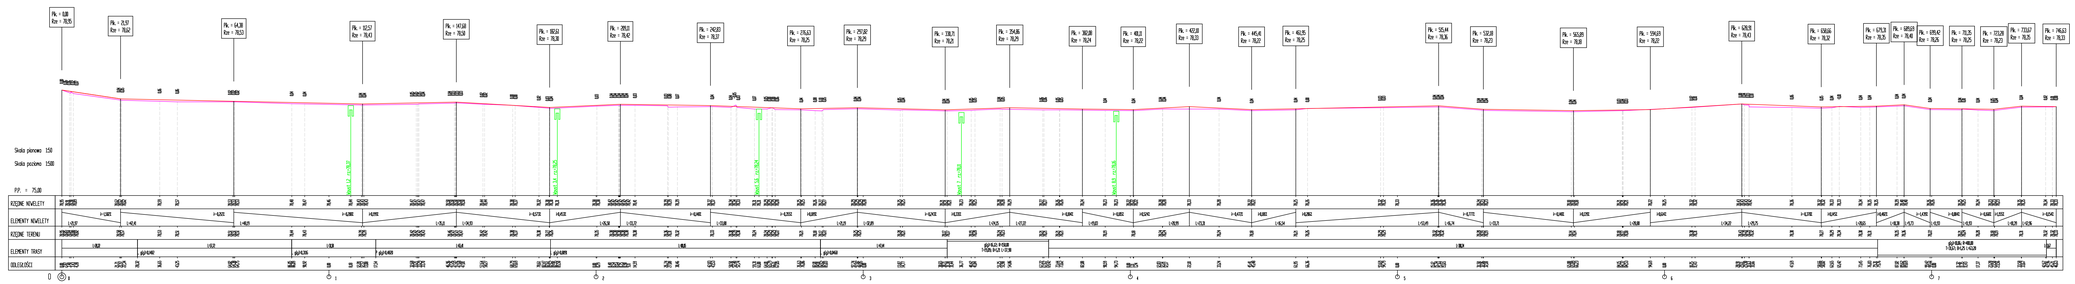

LEGENDA:

- istniejący teren
- projektowana niweleta

jednostka projektowa	AC PROJEKT ADAM CHMIELEWSKI	WYKONAŁ: ADAM CHMIELEWSKI ul. KOSZALIŃSKA 14/24 76-039 GĄSKI TEL: +48 94 341 01 74 FAX: +48 94 341 01 74 E-MAIL: biuro@acprojekt WWW: www.acprojekt.pl		
	PRAWA AUTORSKIE ZASTRZEŻONE. COPY RIGHTS RESERVED. Przedmiotowy projekt chroniony jest prawem autorskim zgodnie z art. 1 Ustawy o Prawie Autorskim i Prawach Pokrewnych z dnia 4 lutego 1994 r. (tj. U. nr 24 poz. 83)			
zadanie	PRZEBUDOWA DROGI POWIATOWEJ NR 3090P, UL. SŁUPECKA W M. ZAGÓRÓW			
obiekt	Droga powiatowa nr 3090P			
inwestor	Powiat Słupecki ul. Pułaskiego 20 62-400 Słupca			
zarządzający	Powiatowy Zarząd Dróg w Słupcy ul. Pułaskiego 22 62-400 Słupca			
rysunek	PRZEKRÓJ PODŁUŻNY			
projektant	inż. Adam Chmielewski		podpis	
	WKP/0231/POOD/06			
opracował	Tomasz Żywert		podpis	
opracował	Agnieszka Jaśtrzeb		podpis	
opracował	mgr inż. Dominik Juszczak		podpis	
stadium	branża	skala	data	nr rysunku
Projekt wykonawczy	Drogowa	1:50/500	12.2021	4.0