


PRZEKRÓJ KONSTRUKCYJNY km 0+105,35

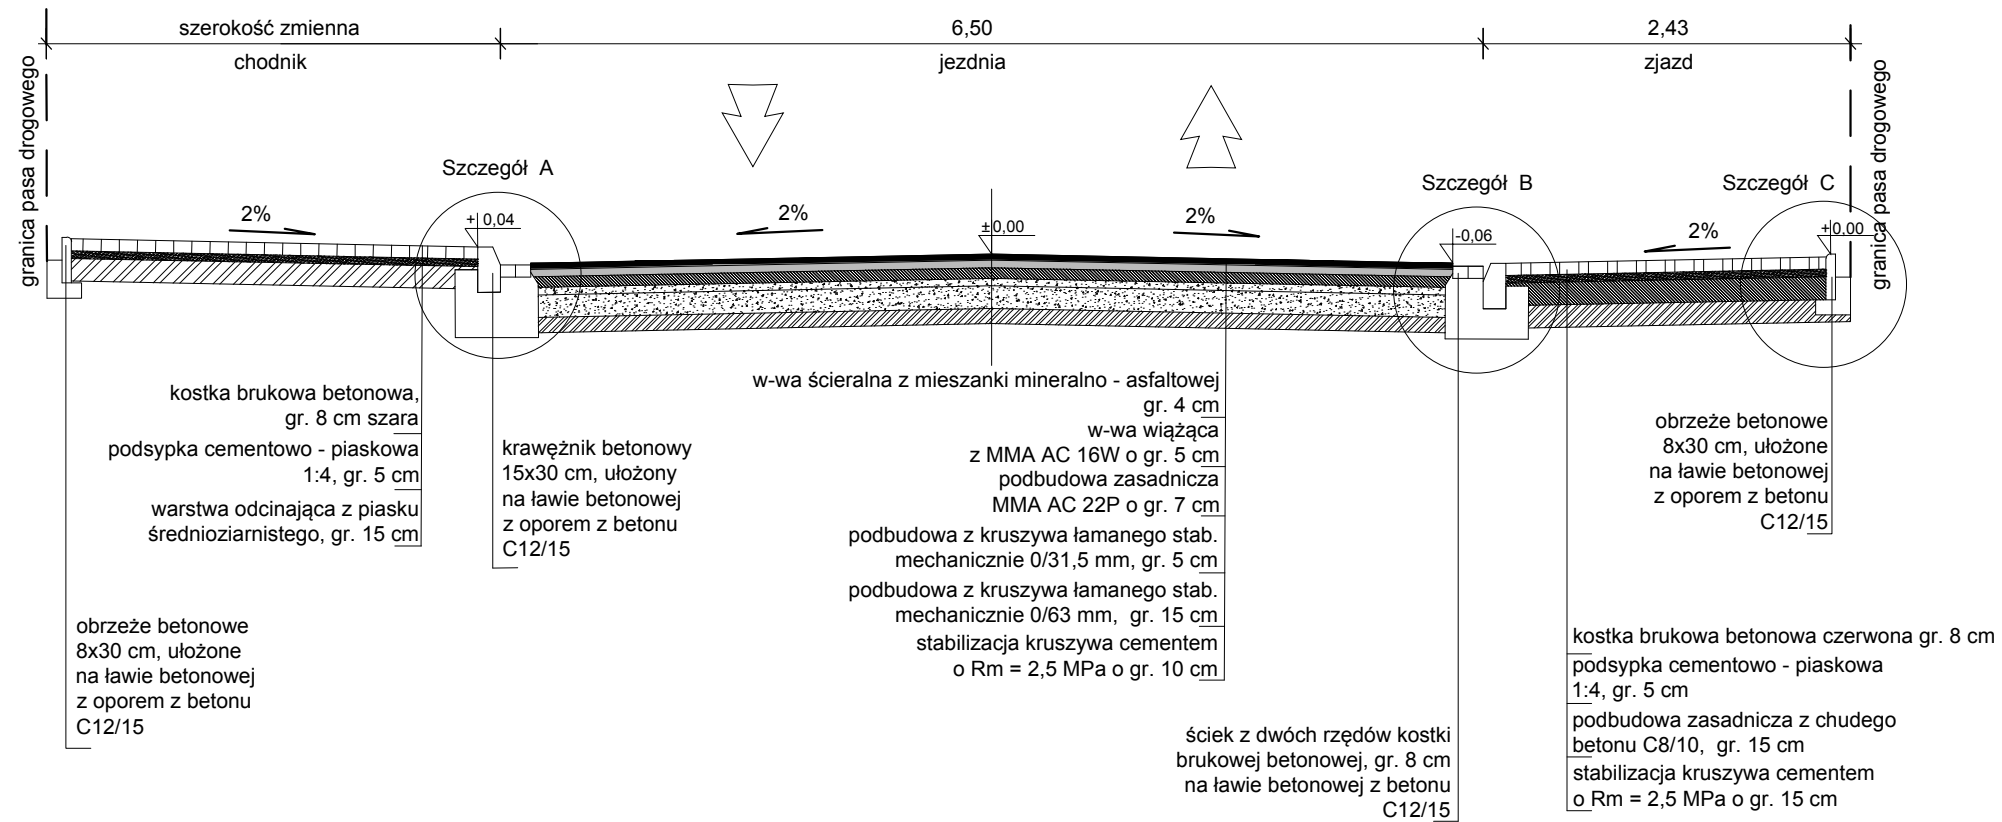

BIURO PROJEKTÓW

M. RYGOWSKA I K. SILIŃSKI SP. K.

OBIEKT	Przebudowa drogi powiatowej nr 3033P Orchowo - Osówiec			
ADRES	droga powiatowa nr 3033P Orchowo - Osówiec odcinek od skrzyżowania z drogą powiatową 3035P do drogi ozn. nr ew. 28			BRANŻA
INWESTOR	Powiat Słupecki			Drogowa
TREŚĆ	Przekrój konstrukcyjny			SKALA
	IMIĘ I NAZWISKO	NR UPRAW.	PODPIS	1:50
OPRACOWAŁA	inż. Katarzyna Gaczyńska			NUMER RYS. 04
PROJEKTOWAŁ	mgr inż. Karol Siliński	WKP/0393/POOD/19 specjalność inżynierska drogowa		
SPRAWDZIŁ	mgr inż. Andrzej Tomaszewski	370/88/PW specjalność konstrukcyjno inżynierska		