
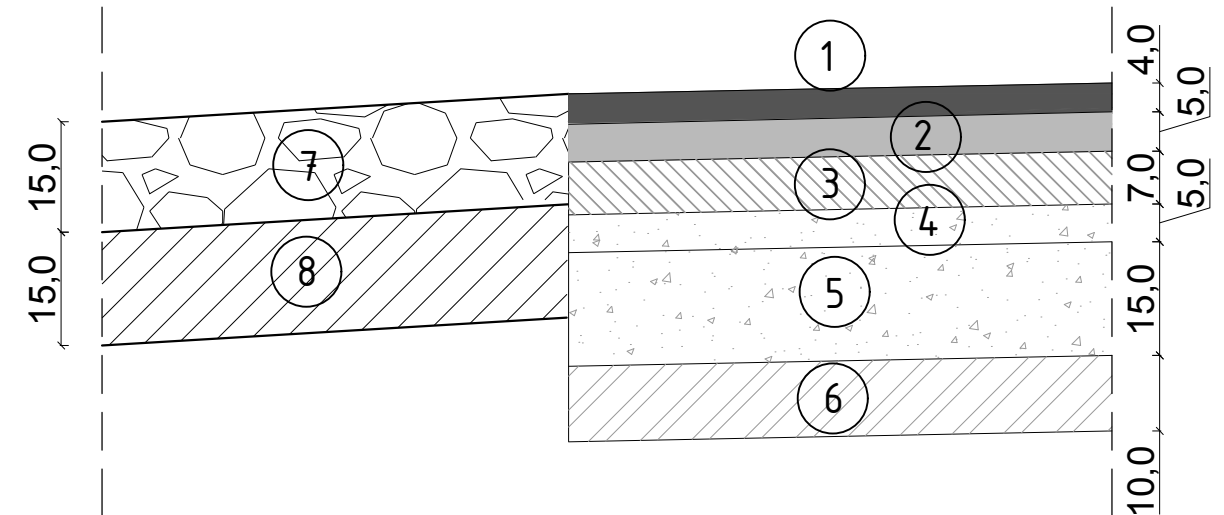


Szczegół A

PRZEKRÓJ KONSTRUKCYJNY odcinek 1

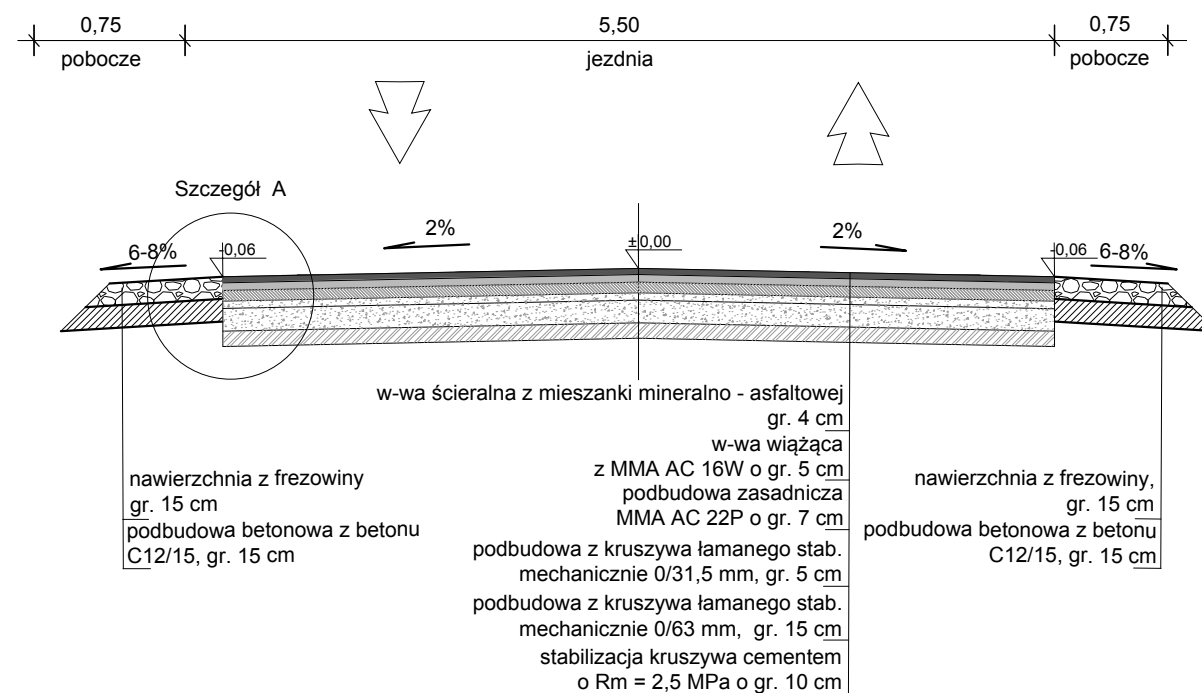

- ① Warstwa ściernalna z mieszanki mineralno - asfaltowej, gr. 4 cm
- ② Warstwa wiążąca z MMA AC 16 W, gr. 5 cm
- ③ Podbudowa zasadnicza z MMA AC 22 P, gr. 7 cm
- ④ Podbudowa z kruszywa łamanego stab. mechanicznie 0/31,5 mm, gr. 5 cm
- ⑤ Podbudowa z kruszywa łamanego stab. mechanicznie 0/63 mm, gr. 15 cm
- ⑥ Stabilizacja kruszywa cementem o Rm = 2,5 MPa, gr. 10 cm
- ⑦ Nawierzchnia z frezowiny, gr. 15 cm
- ⑧ Podbudowa betonowa z betonu C12/15, gr. 15 cm

BIURO PROJEKTÓW

M. RYGOWSKA I K. SILIŃSKI SP. K.

OBIEKT	Przebudowa drogi powiatowej nr 3033P Orchowo - Osówiec		
ADRES	droga powiatowa nr 3033P Orchowo - Osówiec odcinek od drogi wojewódzkiej 262 do skrzyżowania z drogą powiatową 3035P		BRANŻA
INWESTOR	Powiat Słupski		Drogowa
TREŚĆ	Przekrój konstrukcyjny / Szczegół konstrukcyjny		
	IMIĘ I NAZWISKO	NR UPRAW.	PODPIS
OPRACOWAŁA	inż. Katarzyna Gaczyńska		
PROJEKTOWAŁ	mgr inż. Karol Siliński	WKP/0393/POOD/19 specjalność inżynierska drogową	SKALA 1:50 / 1:10
SPRAWDZIŁ	mgr inż. Andrzej Tomaszewski	370/88/PW specjalność konstrukcyjno inżynierska	NUMER RYS. 06