

# LEGENDA



A-7 Proj. oznakowanie pionowe




D-6 Istniejące oznakowanie pionowe do usunięcia



P-14 Proj. oznakowanie poziome



P-1c Istn. oznakowanie poziome

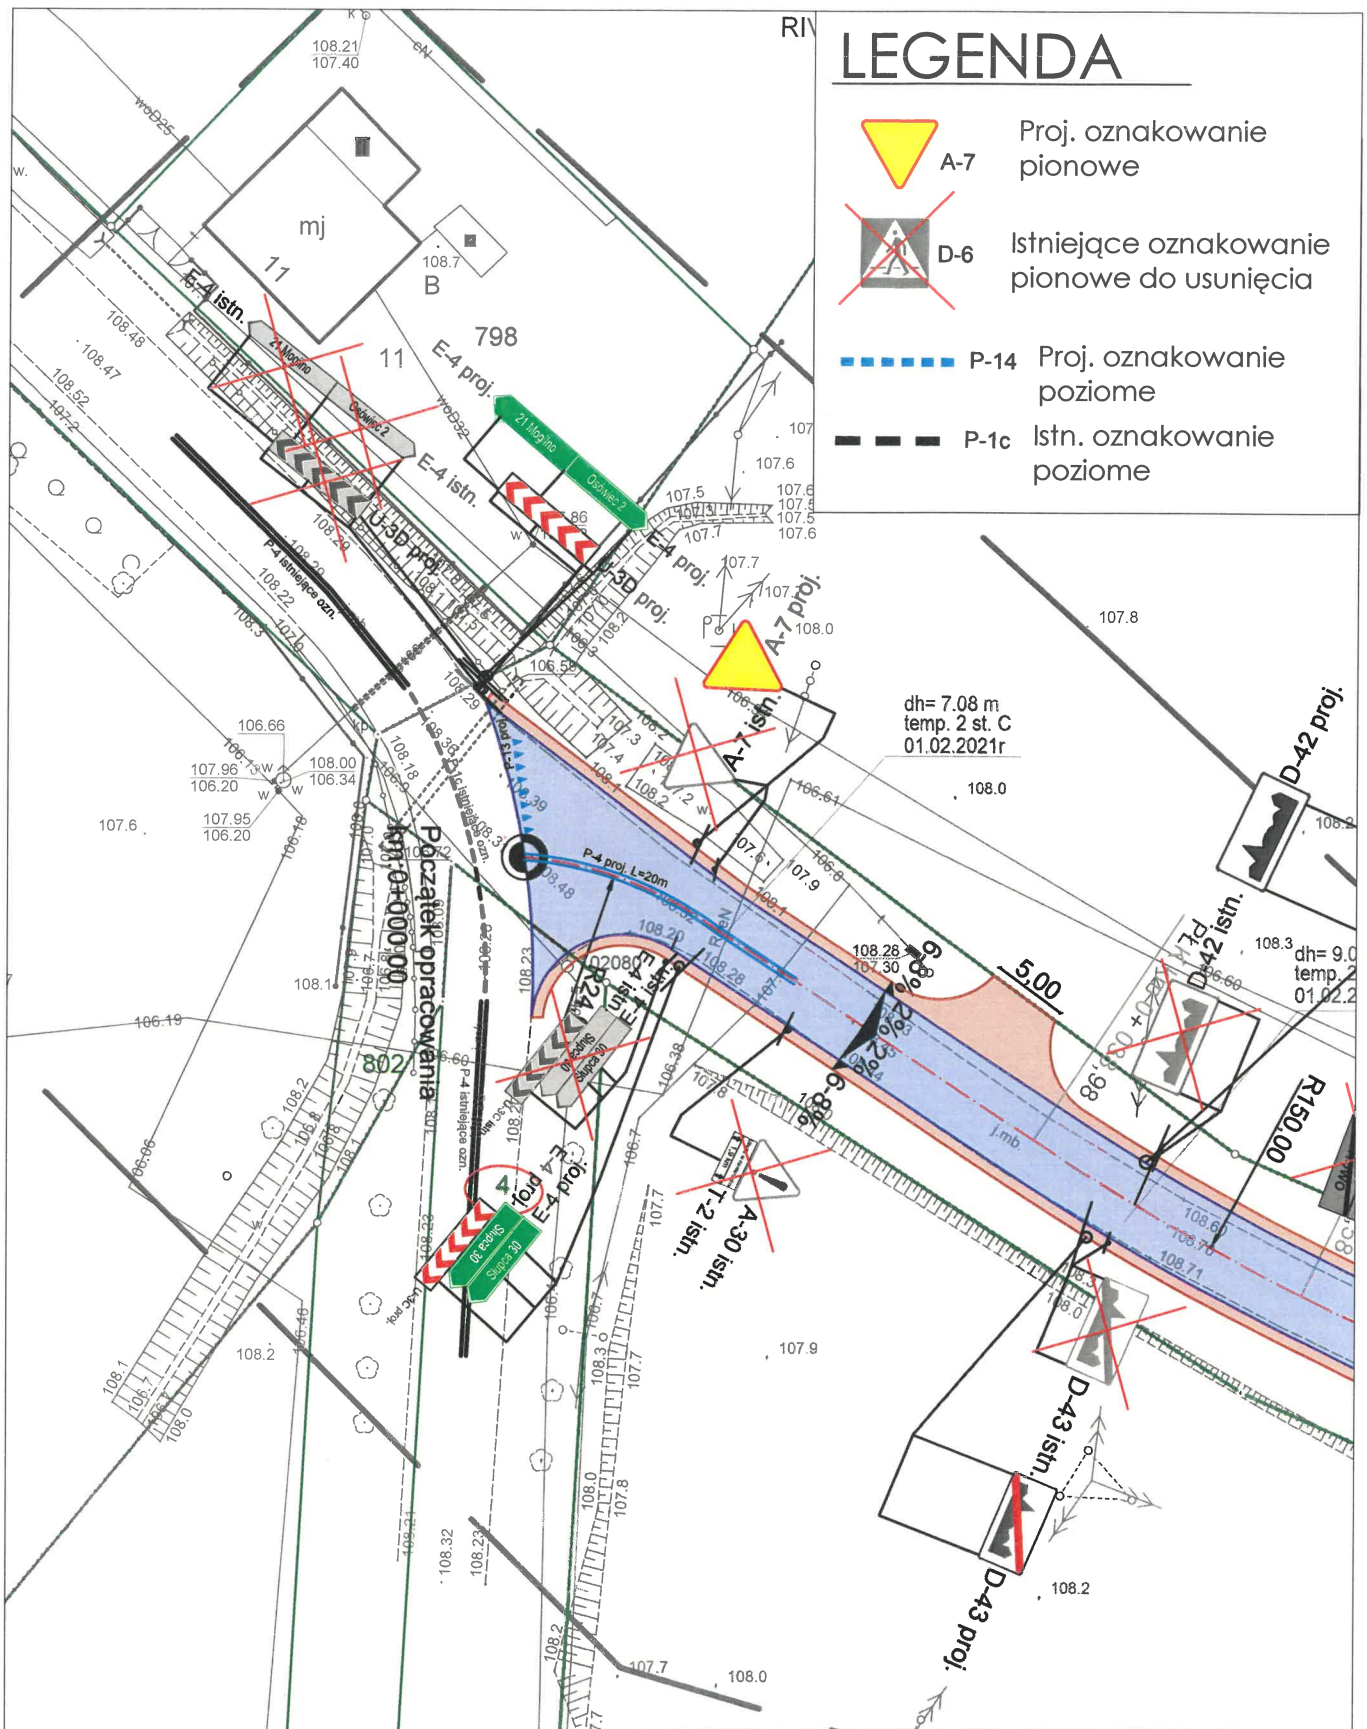

dh= 7.08 m  
temp. 2 st. C  
01.02.2021r

dh= 9.0  
temp.  
01.02.21

## BIURO PROJEKTÓW

M. RYGOWSKA I K. SILIŃSKI SP. K.

2/2

|             |  |  |        |                            |
|-------------|--|--|--------|----------------------------|
| OBIEKT      | Przebudowa drogi powiatowej nr 3033P Orchowo - Osówek  |  |        | BRANŻA<br>Inżynieria ruchu |
| ADRES       | droga powiatowa nr 3033P Orchowo - Osówek odcinek od drogi wojewódzkiej 262 do drogi powiatowej ozn. nr ewid. 28 |  |        |                            |
| INWESTOR    | Powiat Słupецki  |  |        | SKALA<br>1:500             |
| TREŚĆ       | Plan sytuacyjny - uzupełnienie rysunku 02  |  |        |                            |
| OPRACOWAŁA  | inż. Katarzyna Gaczyńska   | NR UPRAW.  | PODPIS | NUMER RYS.<br>02a          |
| PROJEKTOWAŁ | mgr inż. Karol Siliński  | WKP/0393/POOD/19<br>specjalność inżynieria drogowa |        |                            |