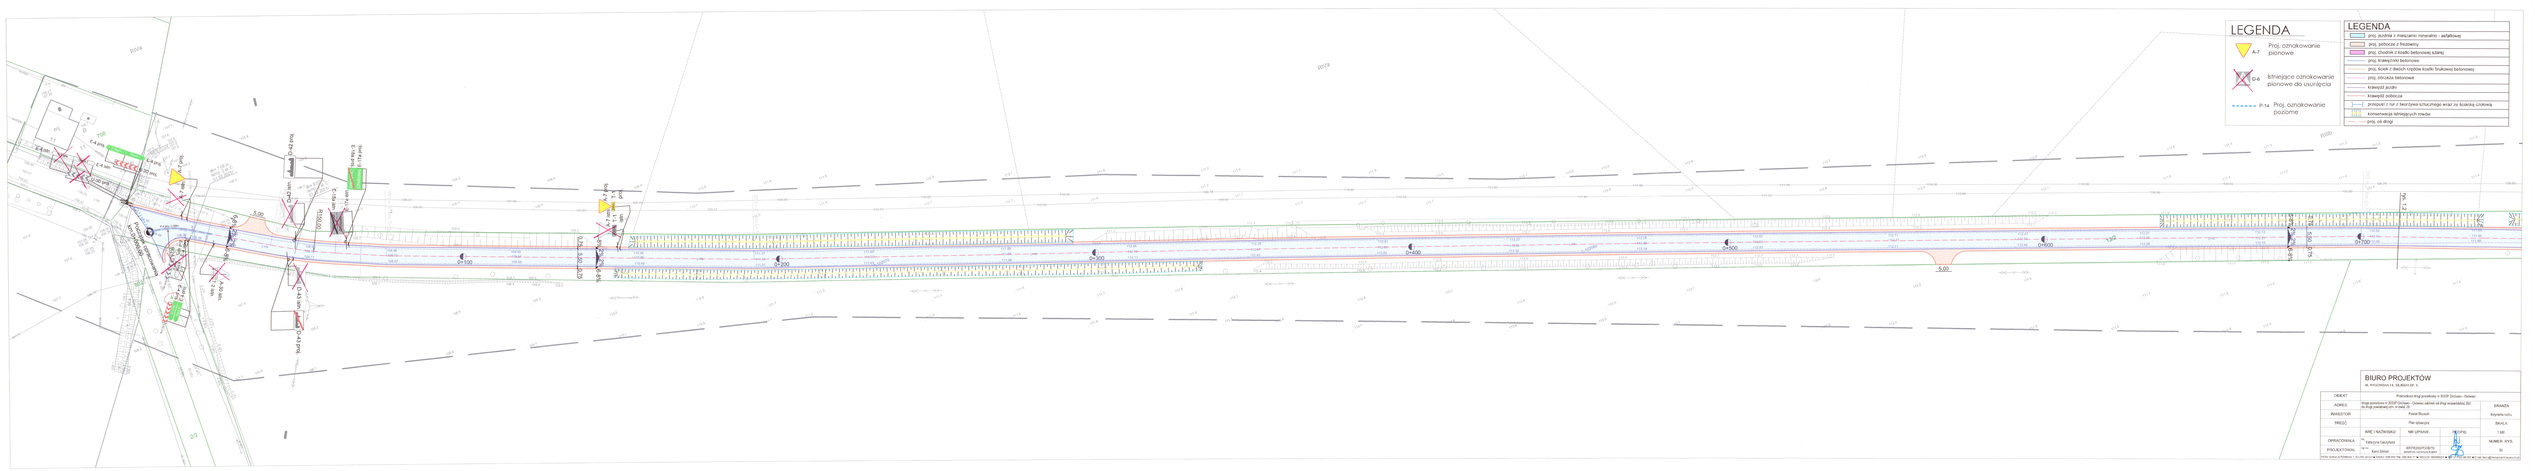
LEGENDA
A-7 Proj. oznakowanie pionowe
D-6 istniejące oznakowanie pionowe do usunięcia
P-14 Proj. oznakowanie poziome
LEGENDA
proj. jezdnia z mieszanki mineralno – asfaltowej
proj. jezdnia z płytowiny
proj. chodnik z kostki betonowej szarej
proj. krawężnik betonowy
proj. ściek z dwóch rzędów kostki brukowej betonowej
proj. obrzeża betonowe
krawędź jezdni
krawędź jezdnicza
przepust z rur z tworzywa sztucznego wraz ze ścianką czołową
konserwacja istniejących rowów
proj. ok drogi
Projektowana droga powiatowa nr 3033P Dziwiszki - Dziwiszki
Proj. przebudowa nr 3033P Dziwiszki - Dziwiszki (działki ok drogi wyznaczają DG)
Paweł Bruzdo
Plan sytuacyjny
1:500
MAŁE I NAJZWIĘKSZE
WE UPRAWIE
Elżbieta Gacyszka
Karol Sitnik
BIURO PROJEKTÓW
ul. WYSZYŃSKIEGO 18, 89-600 CHOJNICE tel. 52 397 22 00
1
SZ