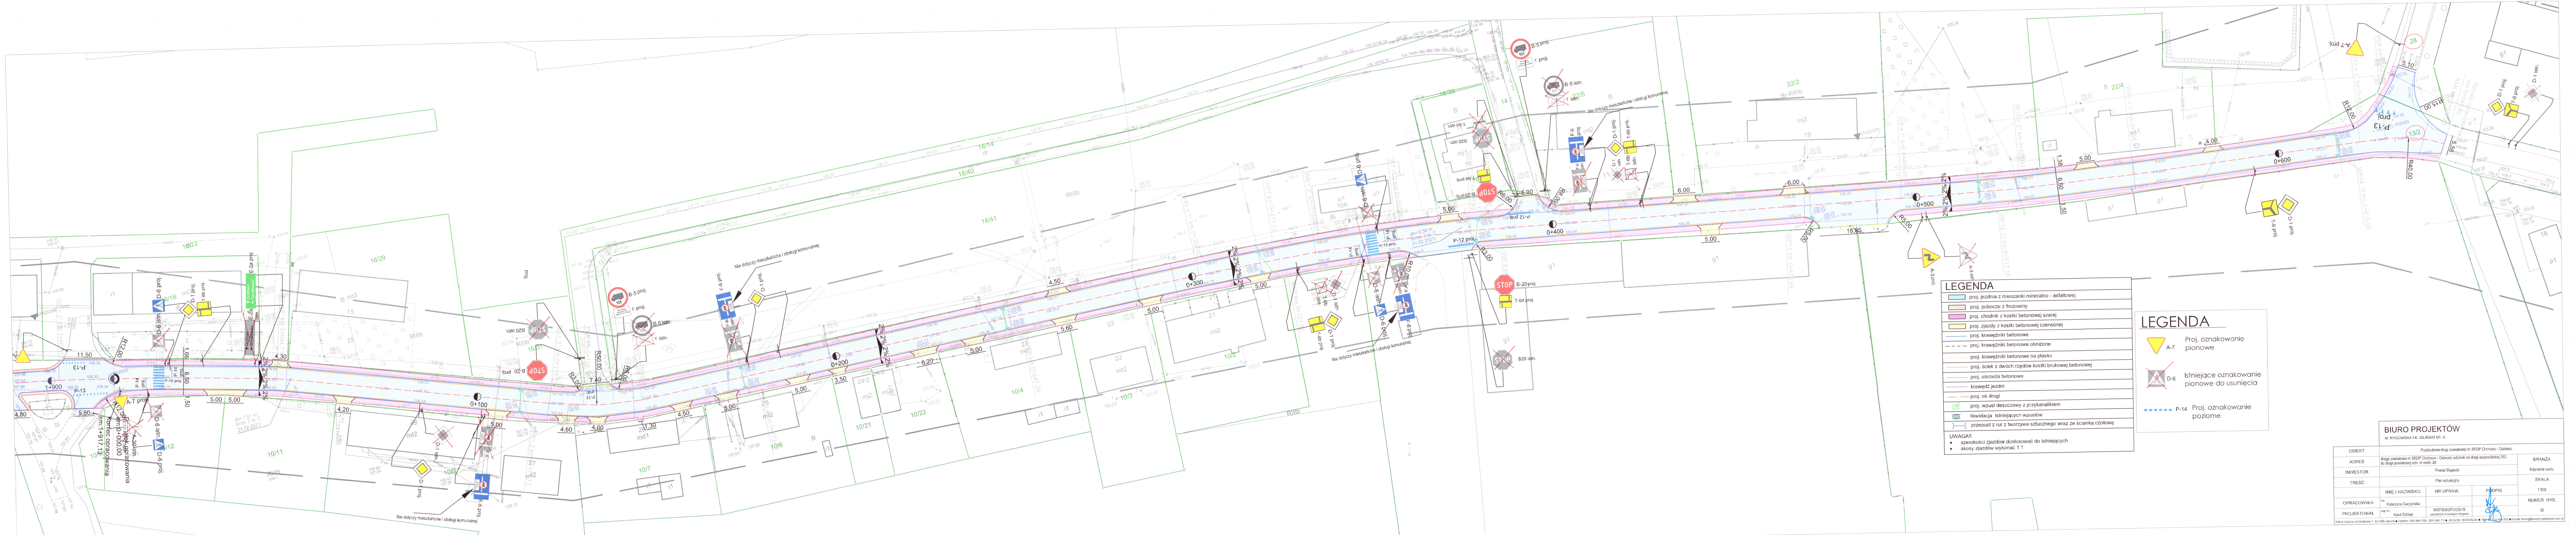
P-13
1+900
R12,00
11,50
4,80
5,60
A-7 proj.
P-14 proj.
P-10 proj.
6,50
1,66
1,50
5,00
4,30
D-6 istn.
D-6 proj.
A-30 istn.
E-2a istn.
Orchowo
Szydłowiec
Koniec opracowania km:1+917,13
Początek opracowania km:0+000,00
dh= 7.81 m temp. 2 st. C 01.02.2021r
0+100
0+200
0+300
0+400
0+500
0+600
STOP
B-20 proj.
B-5 istn.
P-12 proj.
A-3 proj.
A-3 istn.
D-1 proj.
T-6 proj.
R50,00
R40,00
Na dojazd mieszkańców i obsługi komunalnej

LEGENDA

🟦	proj. jezdnia z mieszanki mineralno - asfaltowej
🟫	proj. pobocze z frezowiny
🟪	proj. chodnik z kostki betonowej szarej
🟨	proj. zjazdy z kostki betonowej czerwonej
—	proj. krawężniki betonowe
– – – –	proj. krawężniki betonowe obniżone
—	proj. krawężniki betonowe na płasko
—	proj. ściek z dwóch rzędów kostki brukowej betonowej
—	proj. obrzeża betonowe
—	krawędź jezdni
– · –	proj. oś drogi
▥	proj. wpust deszczowy z przykanalikiem
☒	likwidacja istniejących wpustów
]—[	przepust z rur z tworzywa sztucznego wraz ze ścianką czołową

UWAGA!!
- szerokości zjazdów dostosować do istniejących
- skosy zjazdów wykonać 1:1

LEGENDA

▼	A-7	Proj. oznakowanie pionowe
☒	D-6	Istniejące oznakowanie pionowe do usunięcia
■ ■ ■ ■ ■ ■	P-14	Proj. oznakowanie poziome

BIURO PROJEKTÓW

M. RYGOWSKA I K. SILIŃSKI SP. K.

OBIEKT	Przebudowa drogi powiatowej nr 3033P Orchowo - Osówiec			
ADRES	droga powiatowa nr 3033P Orchowo - Osówiec odcinek od drogi wojewódzkiej 262 do drogi powiatowej ozn. nr ewid. 28			BRANŻA Inżynieria ruchu
INWESTOR	Powiat Słupecki			
TREŚĆ	Plan sytuacyjny			SKALA 1:500
	IMIĘ I NAZWISKO	NR UPRAW.	PODPIS	
OPRACOWAŁA	inż. Katarzyna Gaczyńska			NUMER RYS. 05
PROJEKTOWAŁ	mgr inż. Karol Siliński	WKP/0393/POOD/19 specjalność inżynieryjna drogowa		

Adres: Golina, ul. Asfaltowa 1, 63-200 Jarocin ■ Telefon: 509 940 706, 509 940 711 ■ REGON 365593224 ■ NIP 617-22-09-353 ■ Email: biuro@biuroprojektowjarocin.pl