


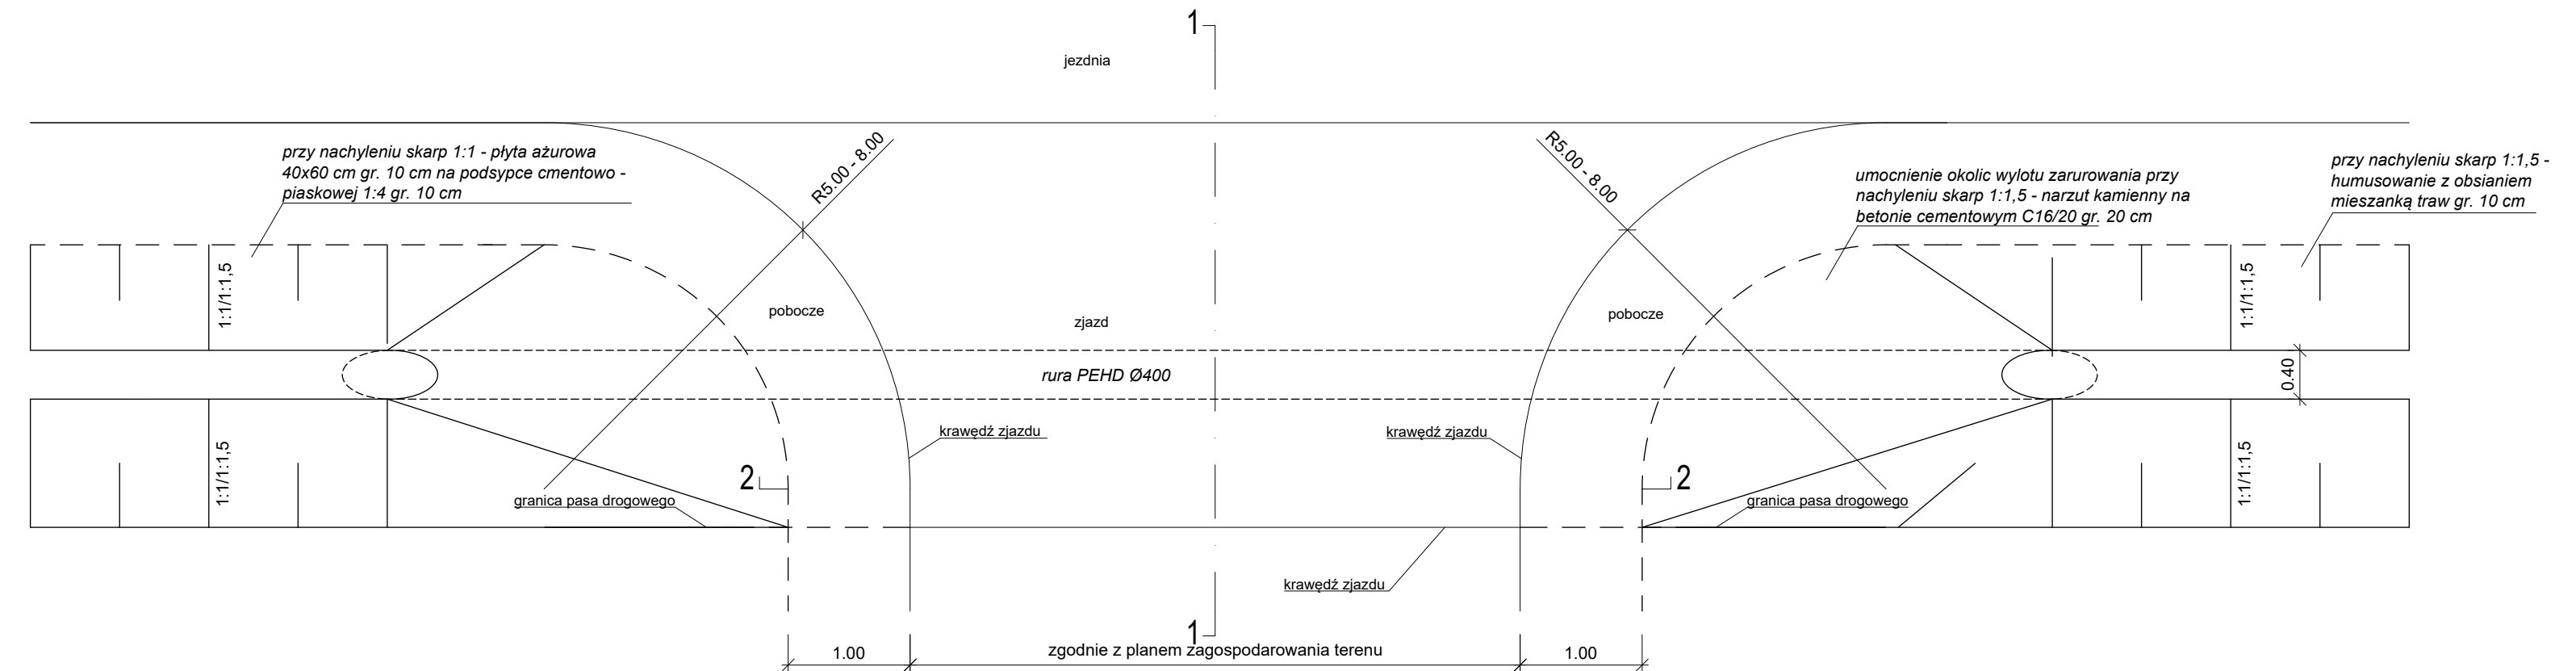
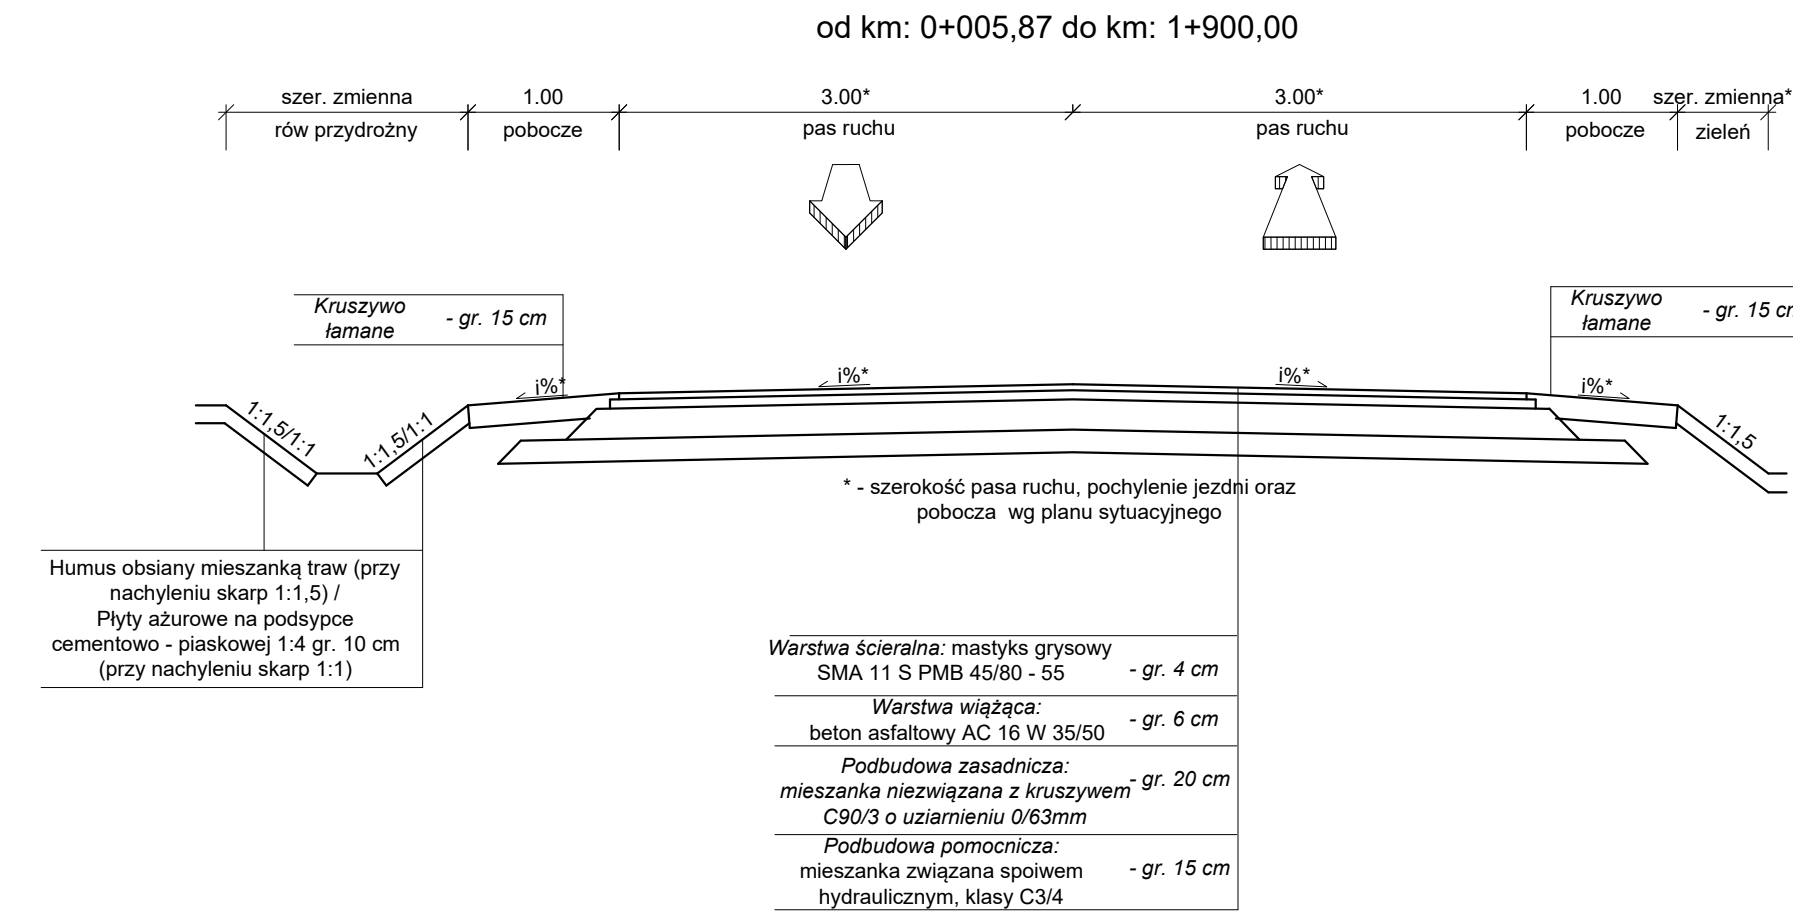


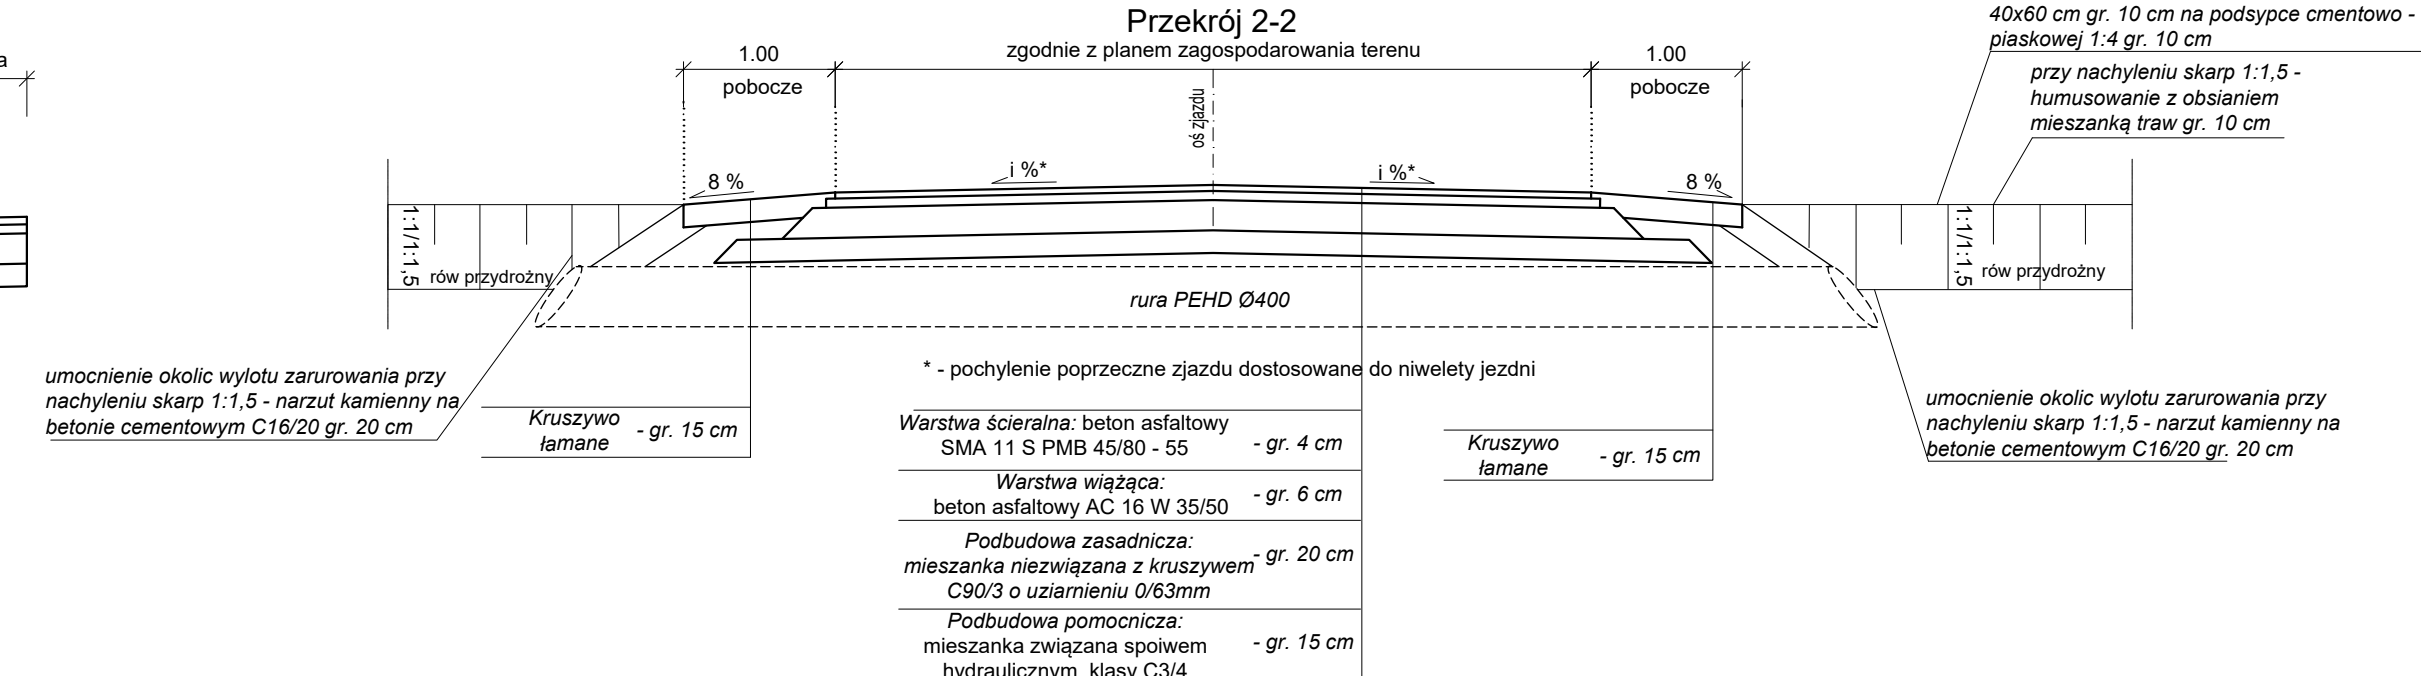


Szczegół zjazdu bitumicznego po stronie rowu przydrożnego

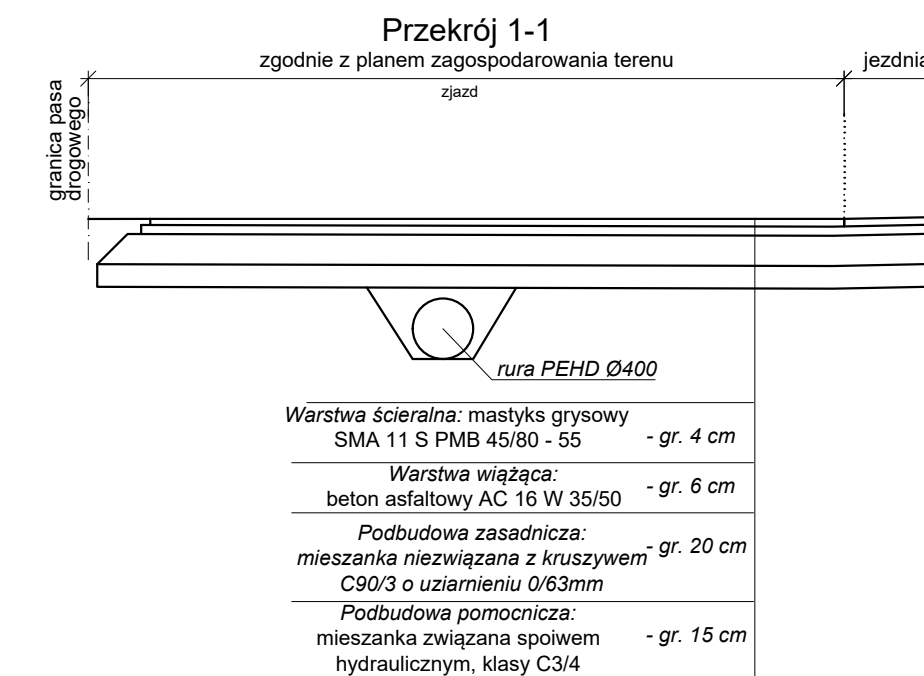

Przekrój w miejscu przepustu betonowego Ø800
km: 0+539,40

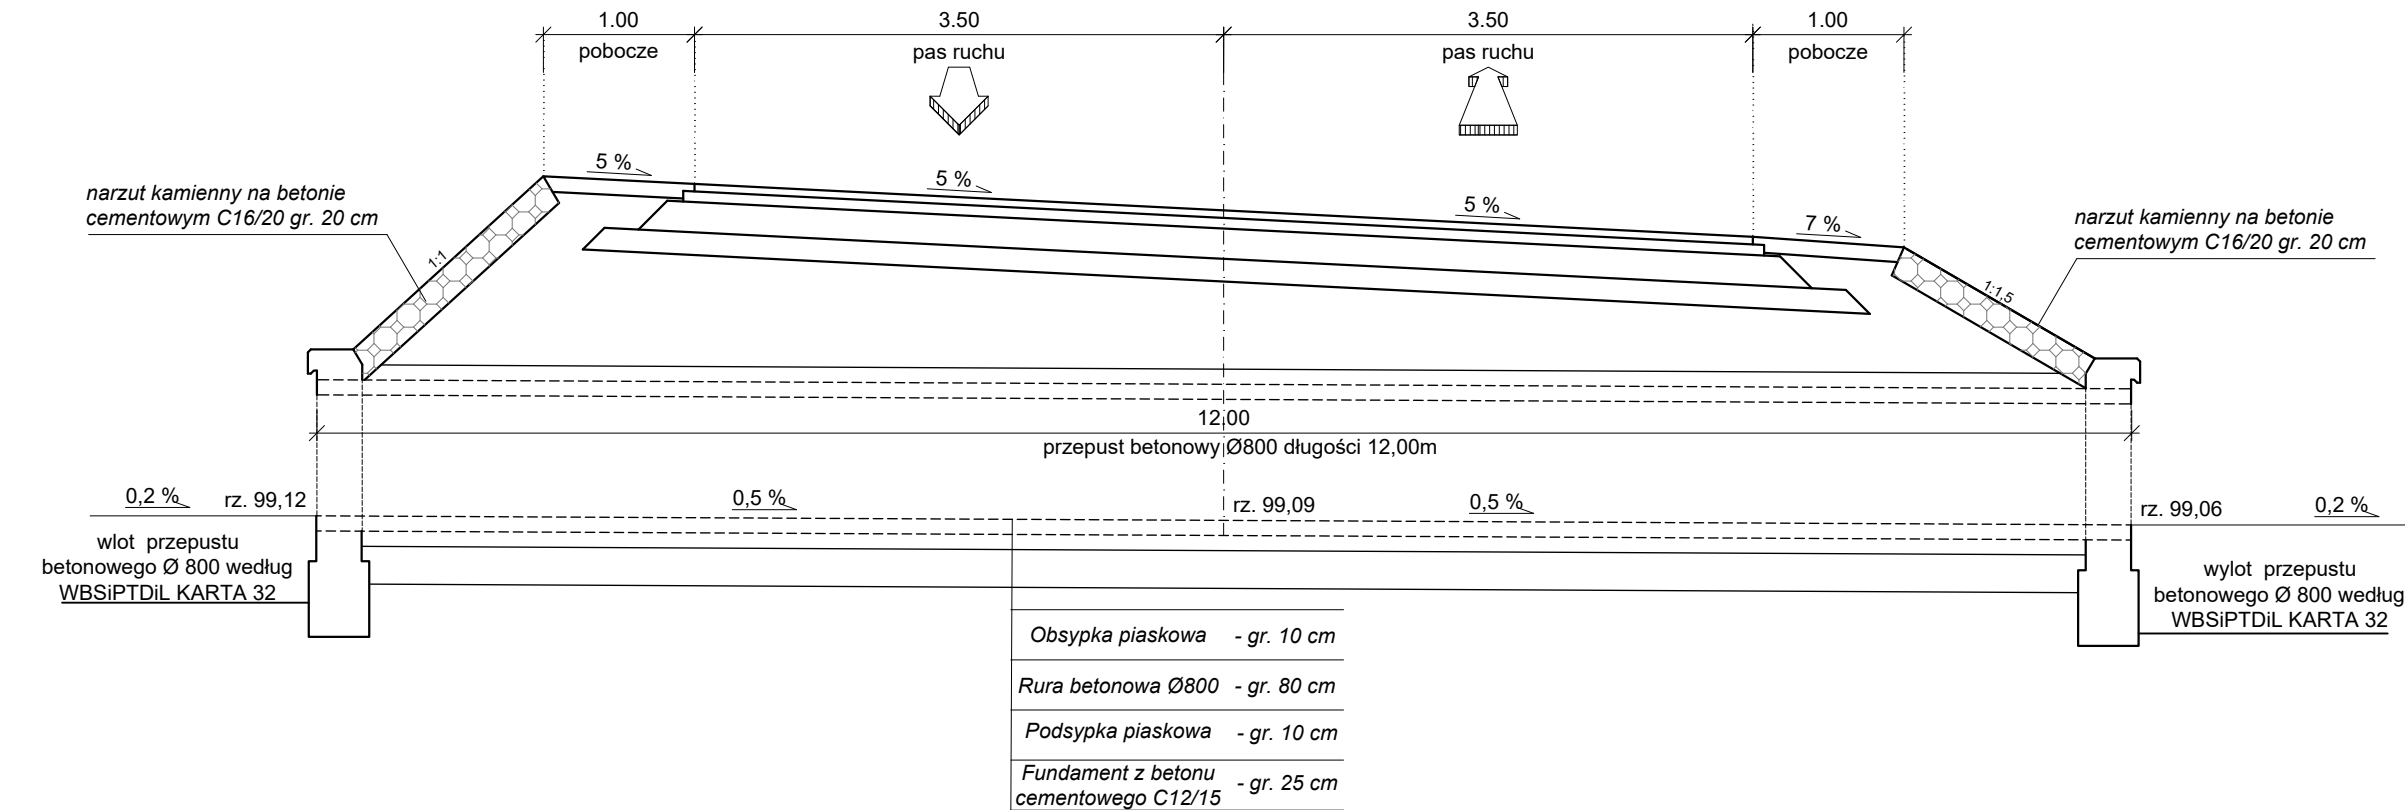

jednostka projektowa		WŁAŚCICIEL: ADAM CHMIELEWSKI UL. ROTMISTRZA WITOLDA PIŁECKIEGO 16/25 62-400 SŁUPCA	
		TEL: +48 63 241 01 74 KOM: +48 506 713 806 E-MAIL: biuro@acdroga.pl WWW: www.acdroga.pl	
PRAWA AUTORSKIE ZASTRZEŻONE COPY RIGHTS RESERVED Przedmiotowy projekt chroniony jest prawem autorskim zgodnie z art. 1 Ustawy o Prawie Autorskim i Prawach Pokrewnych z dnia 4 lutego 1984 r. (dz. U. nr 34 poz. 83)			
zadanie	PRZEBUDOWA DRUGI POWIATOWEJ NR 3074P SIERAKOWO – SŁOMCZYCE – PIOTROWICE OD KM: 0+000,00 DO KM: 1+900,00		
obiekt	Droga powiatowa nr 3074P		
inwestor	 Powiat Słupski ul. Poznańska 20 62-400 Słupca		
zamawiający	 Powiatowy Zarząd Dróg w Słupcy Słomczyce 22 62-420 Sierakowo		
rysunek	PRZEKROJE NORMALNE		
projektant	inż. Adam Chmielewski	podpis	
sprawił	mgr inż. Ruffin Jarka	podpis	
opracował	Tomasz Zywert	podpis <i>Zywert</i>	
opracował	inż. Agnieszka Jasińska	podpis <i>Jasińska</i>	
opracował	mgr inż. Dominik Juszczyk	podpis <i>Juszczyk</i>	
stadium	branza	skala	data
Projekt budowlany	Drogowa	1:50	07.2022
			nr rys. 3.0
			nr str. 10a