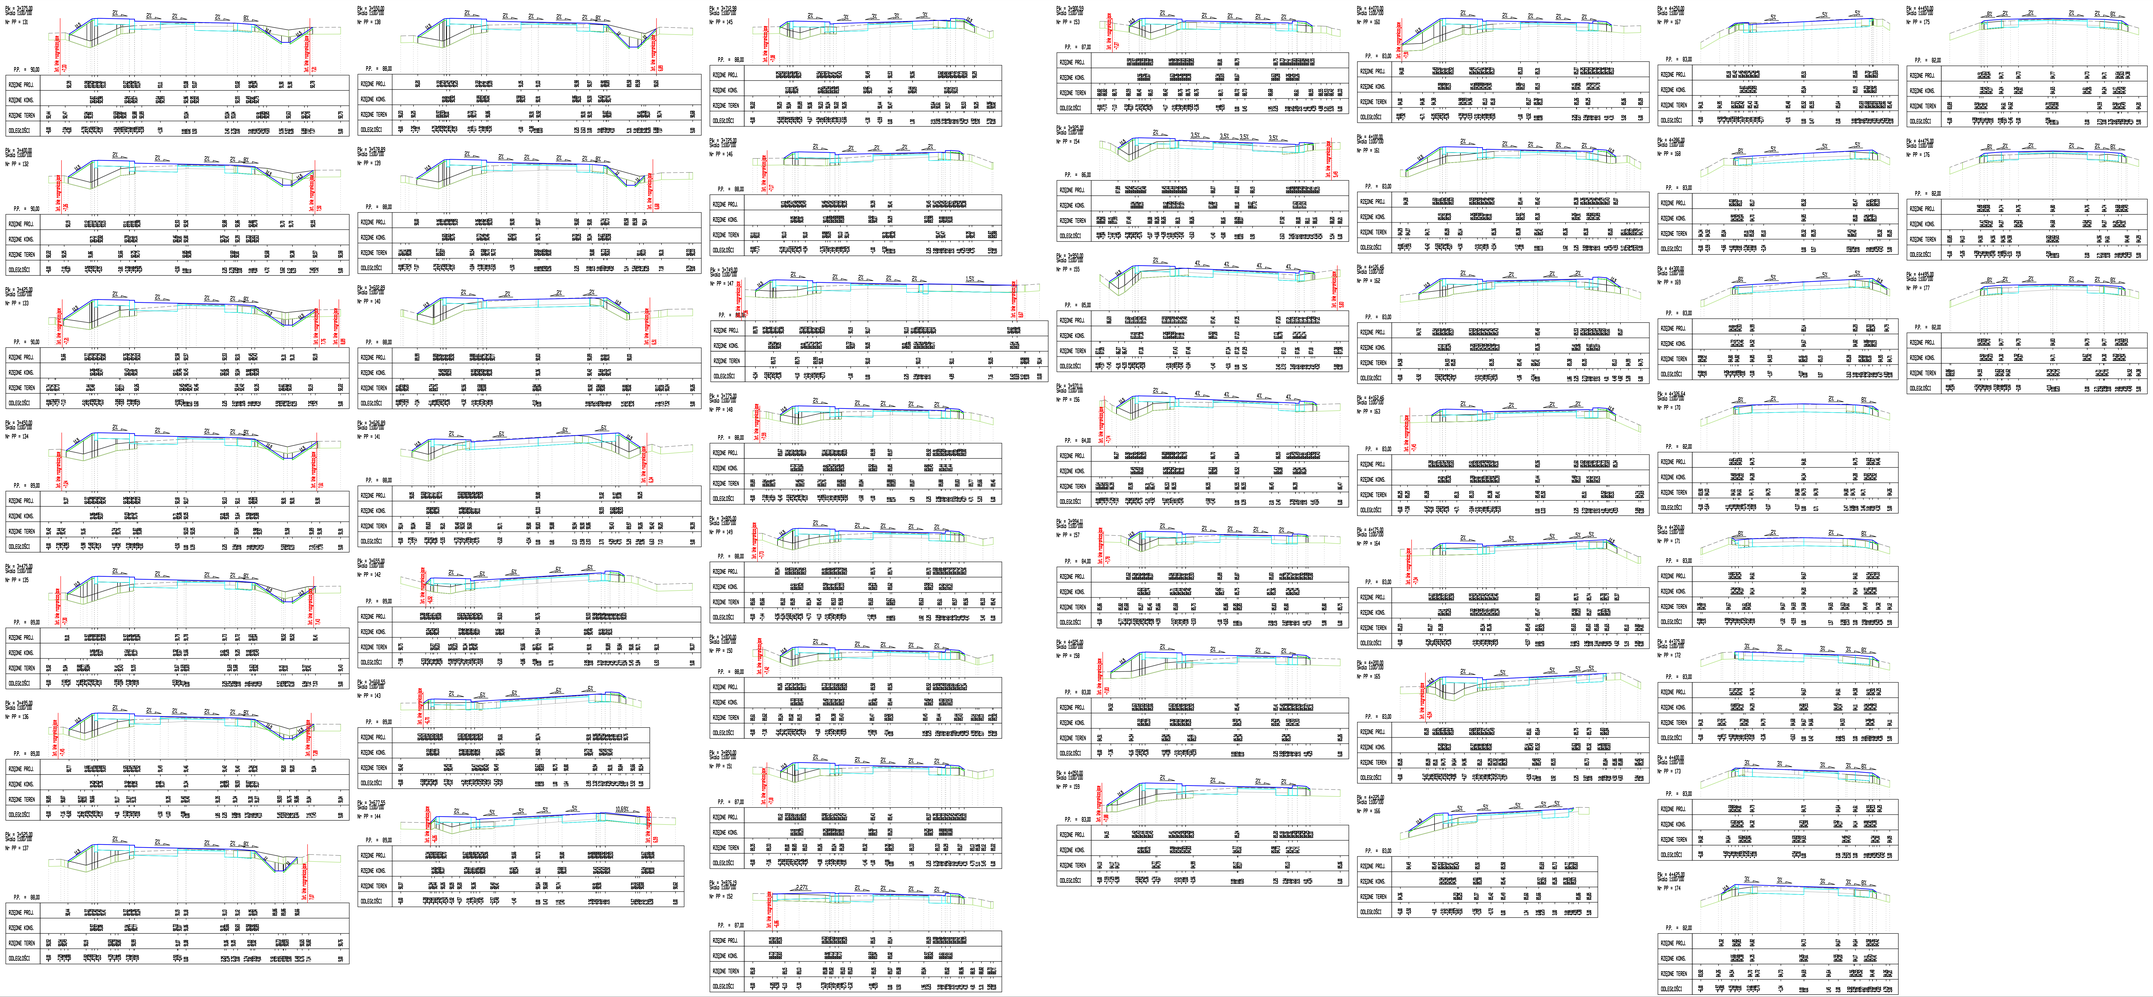
Bx + 0.00
Szer. nawierzchni
w PP + 132
PP. + 50.00
RZĘDNE PROJ.
RZĘDNE KONS.
RZĘDNE TEREN
ODLEGŁOŚCI
Bx + 0.00
Szer. nawierzchni
w PP + 133
PP. + 50.00
RZĘDNE PROJ.
RZĘDNE KONS.
RZĘDNE TEREN
ODLEGŁOŚCI
Bx + 0.00
Szer. nawierzchni
w PP + 134
PP. + 50.00
RZĘDNE PROJ.
RZĘDNE KONS.
RZĘDNE TEREN
ODLEGŁOŚCI
Bx + 0.00
Szer. nawierzchni
w PP + 135
PP. + 50.00
RZĘDNE PROJ.
RZĘDNE KONS.
RZĘDNE TEREN
ODLEGŁOŚCI
Bx + 0.00
Szer. nawierzchni
w PP + 136
PP. + 50.00
RZĘDNE PROJ.
RZĘDNE KONS.
RZĘDNE TEREN
ODLEGŁOŚCI
Bx + 0.00
Szer. nawierzchni
w PP + 137
PP. + 50.00
RZĘDNE PROJ.
RZĘDNE KONS.
RZĘDNE TEREN
ODLEGŁOŚCI
Bx + 0.00
Szer. nawierzchni
w PP + 138
PP. + 88.00
RZĘDNE PROJ.
RZĘDNE KONS.
RZĘDNE TEREN
ODLEGŁOŚCI
Bx + 0.00
Szer. nawierzchni
w PP + 139
PP. + 88.00
RZĘDNE PROJ.
RZĘDNE KONS.
RZĘDNE TEREN
ODLEGŁOŚCI
Bx + 0.00
Szer. nawierzchni
w PP + 140
PP. + 88.00
RZĘDNE PROJ.
RZĘDNE KONS.
RZĘDNE TEREN
ODLEGŁOŚCI
Bx + 0.00
Szer. nawierzchni
w PP + 141
PP. + 88.00
RZĘDNE PROJ.
RZĘDNE KONS.
RZĘDNE TEREN
ODLEGŁOŚCI
Bx + 0.00
Szer. nawierzchni
w PP + 142
PP. + 88.00
RZĘDNE PROJ.
RZĘDNE KONS.
RZĘDNE TEREN
ODLEGŁOŚCI
Bx + 0.00
Szer. nawierzchni
w PP + 143
PP. + 88.00
RZĘDNE PROJ.
RZĘDNE KONS.
RZĘDNE TEREN
ODLEGŁOŚCI
Bx + 0.00
Szer. nawierzchni
w PP + 144
PP. + 88.00
RZĘDNE PROJ.
RZĘDNE KONS.
RZĘDNE TEREN
ODLEGŁOŚCI
Bx + 0.00
Szer. nawierzchni
w PP + 145
PP. + 88.00
RZĘDNE PROJ.
RZĘDNE KONS.
RZĘDNE TEREN
ODLEGŁOŚCI
Bx + 0.00
Szer. nawierzchni
w PP + 146
PP. + 88.00
RZĘDNE PROJ.
RZĘDNE KONS.
RZĘDNE TEREN
ODLEGŁOŚCI
Bx + 0.00
Szer. nawierzchni
w PP + 147
PP. + 88.00
RZĘDNE PROJ.
RZĘDNE KONS.
RZĘDNE TEREN
ODLEGŁOŚCI
Bx + 0.00
Szer. nawierzchni
w PP + 148
PP. + 88.00
RZĘDNE PROJ.
RZĘDNE KONS.
RZĘDNE TEREN
ODLEGŁOŚCI
Bx + 0.00
Szer. nawierzchni
w PP + 149
PP. + 88.00
RZĘDNE PROJ.
RZĘDNE KONS.
RZĘDNE TEREN
ODLEGŁOŚCI
Bx + 0.00
Szer. nawierzchni
w PP + 150
PP. + 88.00
RZĘDNE PROJ.
RZĘDNE KONS.
RZĘDNE TEREN
ODLEGŁOŚCI
Bx + 0.00
Szer. nawierzchni
w PP + 151
PP. + 87.00
RZĘDNE PROJ.
RZĘDNE KONS.
RZĘDNE TEREN
ODLEGŁOŚCI
Bx + 0.00
Szer. nawierzchni
w PP + 152
PP. + 87.00
RZĘDNE PROJ.
RZĘDNE KONS.
RZĘDNE TEREN
ODLEGŁOŚCI
Bx + 0.00
Szer. nawierzchni
w PP + 153
PP. + 87.00
RZĘDNE PROJ.
RZĘDNE KONS.
RZĘDNE TEREN
ODLEGŁOŚCI
Bx + 0.00
Szer. nawierzchni
w PP + 154
PP. + 86.00
RZĘDNE PROJ.
RZĘDNE KONS.
RZĘDNE TEREN
ODLEGŁOŚCI
Bx + 0.00
Szer. nawierzchni
w PP + 155
PP. + 85.00
RZĘDNE PROJ.
RZĘDNE KONS.
RZĘDNE TEREN
ODLEGŁOŚCI
Bx + 0.00
Szer. nawierzchni
w PP + 156
PP. + 84.00
RZĘDNE PROJ.
RZĘDNE KONS.
RZĘDNE TEREN
ODLEGŁOŚCI
Bx + 0.00
Szer. nawierzchni
w PP + 157
PP. + 84.00
RZĘDNE PROJ.
RZĘDNE KONS.
RZĘDNE TEREN
ODLEGŁOŚCI
Bx + 0.00
Szer. nawierzchni
w PP + 158
PP. + 83.00
RZĘDNE PROJ.
RZĘDNE KONS.
RZĘDNE TEREN
ODLEGŁOŚCI
Bx + 0.00
Szer. nawierzchni
w PP + 159
PP. + 83.00
RZĘDNE PROJ.
RZĘDNE KONS.
RZĘDNE TEREN
ODLEGŁOŚCI
Bx + 0.00
Szer. nawierzchni
w PP + 160
PP. + 83.00
RZĘDNE PROJ.
RZĘDNE KONS.
RZĘDNE TEREN
ODLEGŁOŚCI
Bx + 0.00
Szer. nawierzchni
w PP + 161
PP. + 83.00
RZĘDNE PROJ.
RZĘDNE KONS.
RZĘDNE TEREN
ODLEGŁOŚCI
Bx + 0.00
Szer. nawierzchni
w PP + 162
PP. + 83.00
RZĘDNE PROJ.
RZĘDNE KONS.
RZĘDNE TEREN
ODLEGŁOŚCI
Bx + 0.00
Szer. nawierzchni
w PP + 163
PP. + 83.00
RZĘDNE PROJ.
RZĘDNE KONS.
RZĘDNE TEREN
ODLEGŁOŚCI
Bx + 0.00
Szer. nawierzchni
w PP + 164
PP. + 83.00
RZĘDNE PROJ.
RZĘDNE KONS.
RZĘDNE TEREN
ODLEGŁOŚCI
Bx + 0.00
Szer. nawierzchni
w PP + 165
PP. + 83.00
RZĘDNE PROJ.
RZĘDNE KONS.
RZĘDNE TEREN
ODLEGŁOŚCI
Bx + 0.00
Szer. nawierzchni
w PP + 166
PP. + 83.00
RZĘDNE PROJ.
RZĘDNE KONS.
RZĘDNE TEREN
ODLEGŁOŚCI
Bx + 0.00
Szer. nawierzchni
w PP + 167
PP. + 83.00
RZĘDNE PROJ.
RZĘDNE KONS.
RZĘDNE TEREN
ODLEGŁOŚCI
Bx + 0.00
Szer. nawierzchni
w PP + 168
PP. + 83.00
RZĘDNE PROJ.
RZĘDNE KONS.
RZĘDNE TEREN
ODLEGŁOŚCI
Bx + 0.00
Szer. nawierzchni
w PP + 169
PP. + 83.00
RZĘDNE PROJ.
RZĘDNE KONS.
RZĘDNE TEREN
ODLEGŁOŚCI
Bx + 0.00
Szer. nawierzchni
w PP + 170
PP. + 83.00
RZĘDNE PROJ.
RZĘDNE KONS.
RZĘDNE TEREN
ODLEGŁOŚCI
Bx + 0.00
Szer. nawierzchni
w PP + 171
PP. + 83.00
RZĘDNE PROJ.
RZĘDNE KONS.
RZĘDNE TEREN
ODLEGŁOŚCI
Bx + 0.00
Szer. nawierzchni
w PP + 172
PP. + 83.00
RZĘDNE PROJ.
RZĘDNE KONS.
RZĘDNE TEREN
ODLEGŁOŚCI
Bx + 0.00
Szer. nawierzchni
w PP + 173
PP. + 83.00
RZĘDNE PROJ.
RZĘDNE KONS.
RZĘDNE TEREN
ODLEGŁOŚCI
Bx + 0.00
Szer. nawierzchni
w PP + 174
PP. + 82.00
RZĘDNE PROJ.
RZĘDNE KONS.
RZĘDNE TEREN
ODLEGŁOŚCI
Bx + 0.00
Szer. nawierzchni
w PP + 175
PP. + 82.00
RZĘDNE PROJ.
RZĘDNE KONS.
RZĘDNE TEREN
ODLEGŁOŚCI
Bx + 0.00
Szer. nawierzchni
w PP + 176
PP. + 82.00
RZĘDNE PROJ.
RZĘDNE KONS.
RZĘDNE TEREN
ODLEGŁOŚCI
Bx + 0.00
Szer. nawierzchni
w PP + 177
PP. + 82.00
RZĘDNE PROJ.
RZĘDNE KONS.
RZĘDNE TEREN
ODLEGŁOŚCI
LEGENDA:
– proj. nawierzchnia
– proj. konstrukcja
– proj. humus
– ist. teren
– ist. nawierzchnia jezdni
Na przekrojach, na których nie zaznaczono granicy nieruchomości znajduje się ona poza zakresem
jednostka projektowa
AC ADAM CHMIELEWSKI
WARSZAWA
PRZEBUDOWA DROGI POWIATOWEJ NR 3090P NA ODCINKU SŁUPCA (GRANICA GMINY) – JAROSZYN
obiekt
Droga powiatowa nr 3090P, odcinek Wierzbno – Jaroszyn
inwestor
Powiat Słupecki
ul. Tadeusza Kościuszki 43, 62-400 Słupca
inwestor
Powiatowy Zarząd Dróg w Słupcy
ul. Tadeusza Kościuszki 43, 62-400 Słupca
rysunek
PRZEKROJE POPRZECZNE
projektant branży drogowej
inż. Adam Chmielewski
WKP/0231/POOD/08 w specjalności drogowej
podpis
sprawdził
Tomasz Żywert
podpis
sprawdził
inż. Agnieszka Jaskiera
podpis
sprawdził
mgr inż. Dominik Juszczak
podpis
stadium
branża
skala
data
nr rysunku
Projekt budowlany wykonawczy
Drogowa
1:1000 / 1:100
09.2022
5.4