



# PRZEKRÓJ NORMALNY 3-3

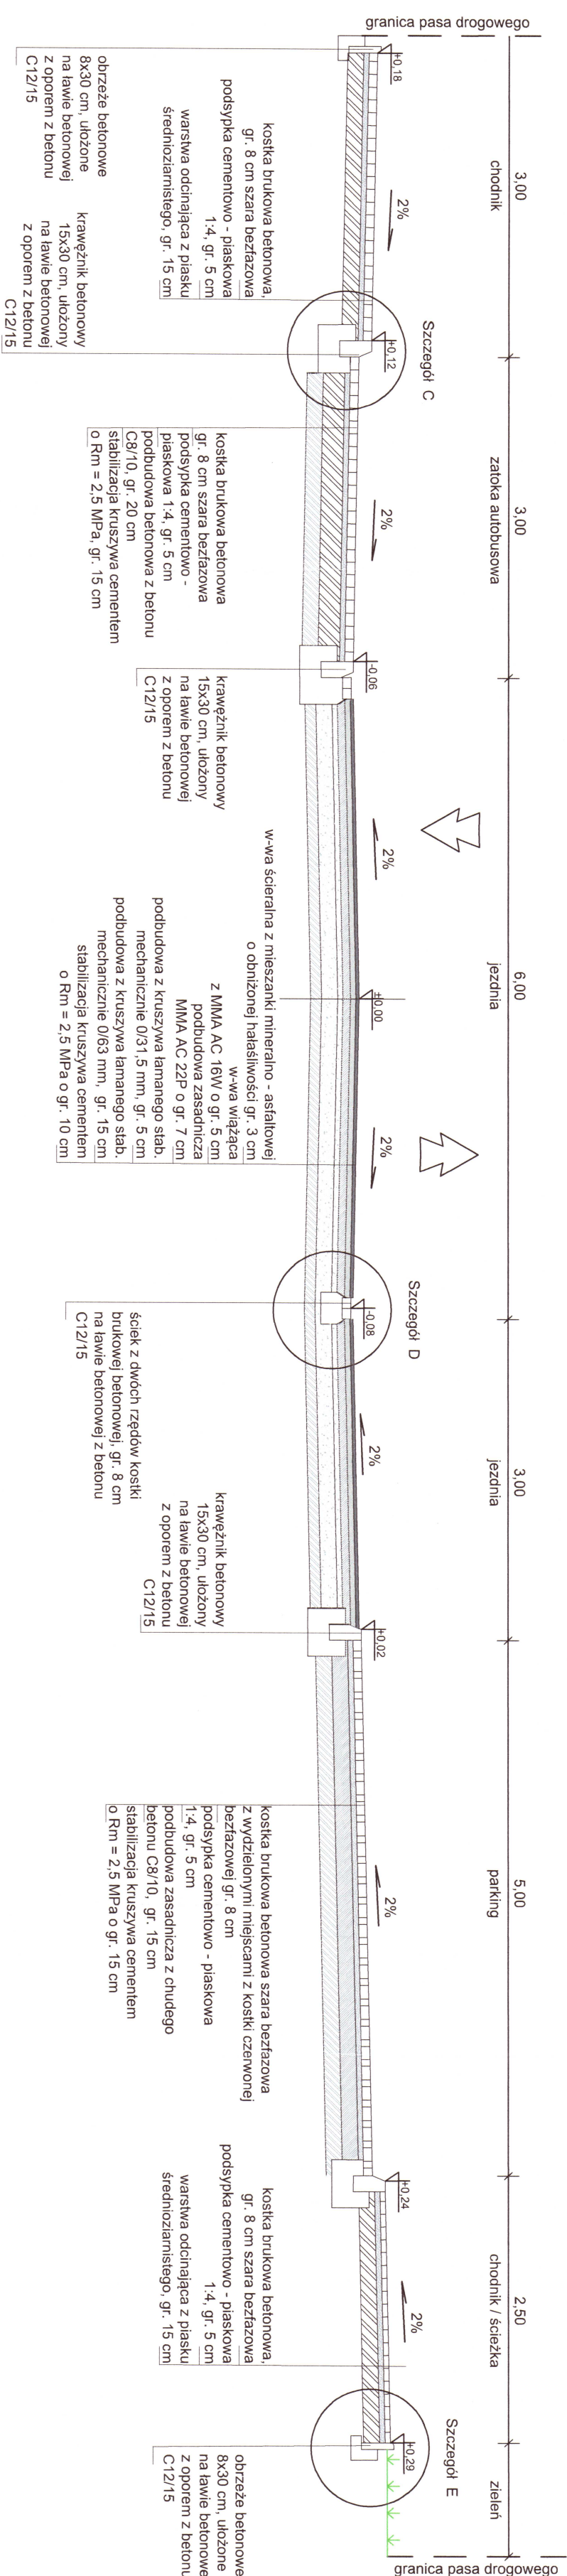

# PRZEKRÓJ NORMALNY 4-4

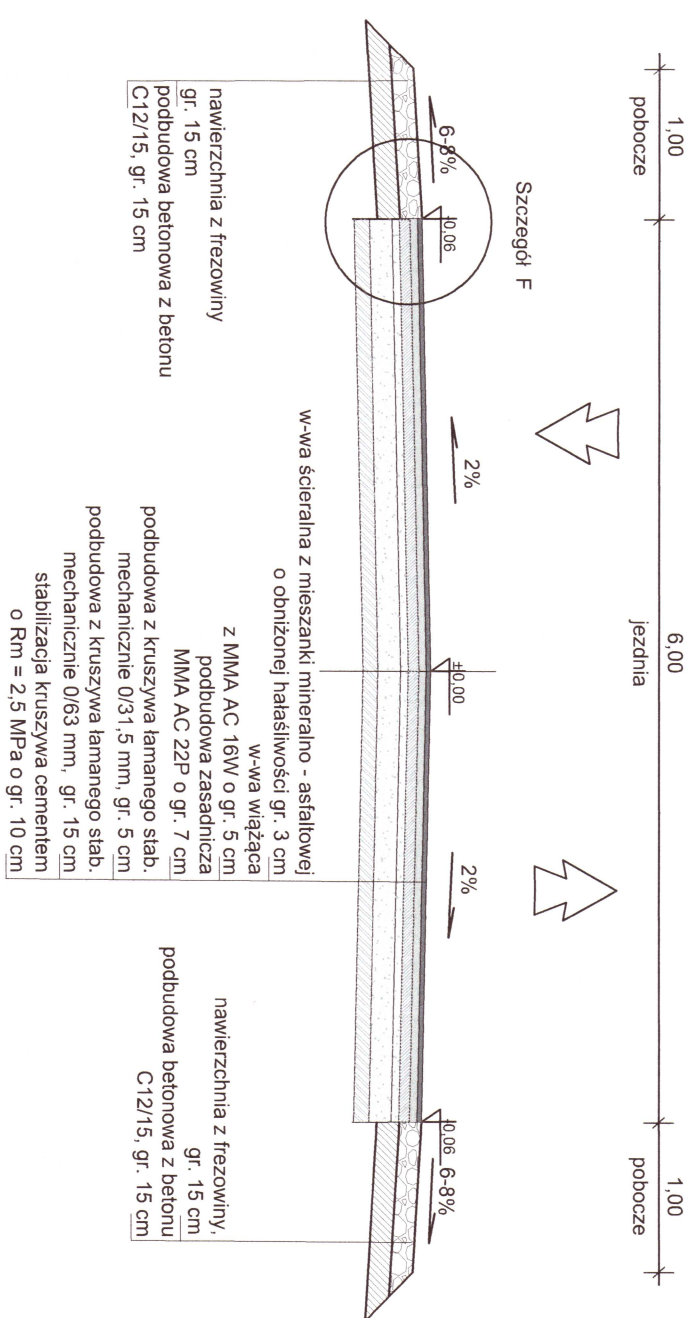

<b>PRZEDSIĘBIORSTWO ROBOT DROGOWYCH DROBUD S.A.</b>			
<b>OBIEKT</b>	Przebudowa drogi powiatowej nr 3040-P na odcinku Powiż - Ostrowo		
<b>ADRES</b>	Powiż - Ostrowo		
<b>INWESTOR</b>	Powiat Sulcecki		
<b>TREŚĆ</b>	Przekrój normalny 3-3 i 4-4		
<b>BRANŻA</b>	<b>NR ZLEC.</b>	<b>SKALA</b>	<b>NUMER RYS.</b>
Drogowa i instalacyjna	NR UPRAW.	1:50	14
<b>IMIE I NAZWISKO</b>		<b>PODPIS</b>	
mgr inż.	Piotr Paćkiński		
mgr inż.	Katarzyna Gaczyńska		
mgr inż.	Karol Siliński		
mgr inż.	Andrzej Tomaszewski		
mgr inż.	Bogumiła Marek		
mgr inż.	Jakub Kolodziejski		
mgr inż.	Przemysław Żurawicki		
mgr inż.	Przemysław Żurawicki		