
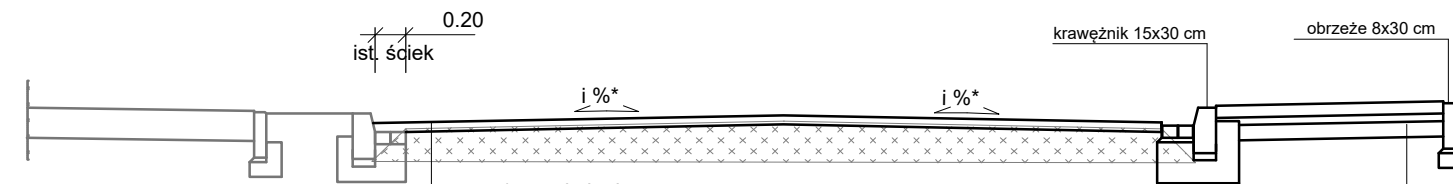


od km: 0+000,00 do km: 0+100,00

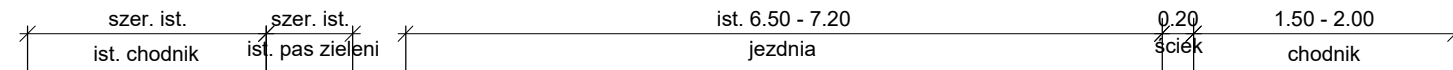

\* - *pochylenie poprzeczne dostosować do istniejącego*

Warstwa ścieralna:  
SMA JENA 16 S 50/70 - gr. 6 cm


Frezowanie profilujące śr. gr. 2 cm / istniejąca nawierzchnia jezdni

Warstwa ścieralna: brukowa kostka betonowa koloru szarego - gr. 8 cm

Podsyпка cementowo - piaskowa 1:4 - gr. 5 cm

Podbudowa zasadnicza: mieszanka związana cementem - gr. 10 cm 0/16 mm, klasy C 3/4

od km: 0+100,00 do km: 0+900,00


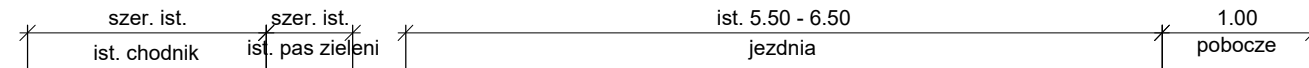


\* - *pochylenie poprzeczne dostosować do istniejącego*

Warstwa ścieralna:  
SMA JENA 16 S 50/70 - gr. 6 cm

Frezowanie profilujące śr. gr. 2 cm / istniejąca nawierzchnia jezdni

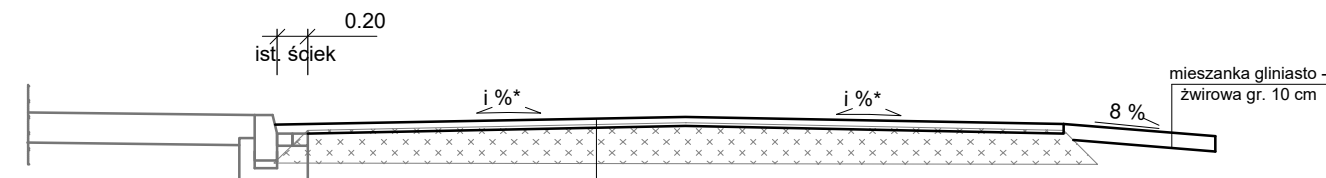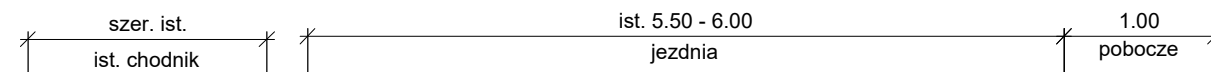



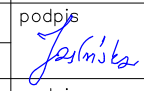

od km: 0+900,00 do km: 1+250,00



\* - *pochylenie poprzeczne dostosować do istniejącego*

Warstwa ścieralna:  
SMA JENA 16 S 50/70 - gr. 6 cm

Frezowanie profilujące śr. gr. 2 cm / istniejąca nawierzchnia jezdni

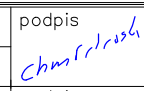jednostka projektowa	 D R O B A ADAM CHMIELEWSKI	WŁAŚCICIEL: ADAM CHMIELEWSKI UL. ROTMISTRZA WITOLDA PILECKIEGO 16/25 62-400 SŁUPCA TEL: +48 63 241 01 74 KOM: +48 506 713 806 E-MAIL: biuro@acdroga.pl WWW: www.acdroga.pl		
PRAWA AUTORSKIE ZASTRZEŻONE COPY RIGHTS RESERVED Przedmiotowy projekt chroniony jest prawem autorskim zgodnie z art. 1 Ustawy o Prawie Autorskim i Prawach Pokrewnych z dnia 4 lutego 1984 r. (dz. U. nr 34 poz. 83)				
zadanie	REMONT DROGI POWIATOWEJ NR 3040P – UL. POWIDZKA W M. STRZAŁKOWO			
obiekt	ul. Powidzka, m. Strzałkowo			
inwestor	 Powiatowy Zarząd Dróg w Słupcy Słomczyce 22 62 - 420 Strzałkowo			
rysunek	PRZEKROJE NORMALNE			
projektant branży drogowej	inż. Adam Chmielewski WKP/0231/POOD/06	podpis 		
opracował	Tomasz Zywert	podpis 		
opracował	inż. Agnieszka Jasińska	podpis 		
opracował	mgr inż. Dominik Juszcak	podpis 		
stadium	branża	skala	data	nr rysunku
Projekt wykonawczy	Drogowa	1: 50	01.2023	3.0