

**MOST-PROJEKT
WPLYNEŁO**

dnia... 14. 12. 2021 r.

Odpis protokołu z narady koordynacyjnej
dotyczącej usytuowania projektowanej sieci uzbrojenia terenu,
przeprowadzonej przez Starostę Słupецkiego sposobem elektronicznym
w siedzibie Wydziału Geodezji
zakończonej w dniu 2021-12-09

Znak sprawy: WG.6630.356.2021

Wnioskodawca: MOST-PROJEKT Sp. z o.o. Sp. k.
61-693 Poznań, ul. Trójpole 3B, Polska

Opis przedmiotu narady:

Lokalizacja: Łąd ul. Kasztelańska
Rodzaj i funkcja przewodu: przebudowa mostu
Projekt sieci elektroenergetycznej
Projekt sieci kanalizacji deszczowej
Projekt sieci telekomunikacyjnej

Informacje uzupełniające:

Przewodniczący narady koordynacyjnej: Kamila Przybolewska - Z-ca Kierownika Wydziału Geodezji

Wynik narady:

jednomyślny i pozytywny

Podmioty władające sieciami uzbrojenia terenu:		
Lp.	Oznaczenie podmiotu oraz Imię i nazwisko osoby, która ten podmiot reprezentuje:	Stanowisko/treść uwagi:
1	Avrio Media Kostrzyn	nie dotyczy
	Izabela Bałęczna	Nie dotyczy
2	EKO - DBAJ Sp. z o.o.	nie dotyczy
	Jarosław Piętka	Nie dotyczy

3	ENERGA-OPERATOR SA Oddział w Kaliszu Rejon Dystrybucji w Słupcy Andrzej Siepielski	pozytywne z uwagami 1. Na trasie projektowanego obiektu znajdują się urządzenia elektroenergetyczne niskiego napięcia. Skrzyżowania i zbliżenia z tymi urządzeniami należy wykonać zgodnie z obowiązującymi normami i przepisami, szczególna uwagę należy zwrócić na zachowanie normatywnych odległości. 2. Występujące kolizje z urządzeniami elektroenergetycznymi należy rozwiązać zgodnie z wydanymi warunkami usunięcia kolizji i zgodnie z podpisaną umową. W przypadku braku takich warunków (WUK) należy wystąpić do ENERGA-OPERATOR SA celem ich uzgodnienia, wydania i podpisania. 3. Lokalizację podziemnych urządzeń elektroenergetycznych należy potwierdzić w terenie za pomocą próbnych przekopów. 4. Prace ziemne w miejscu skrzyżowań i zbliżeń należy wykonać ręcznie bez użycia sprzętu mechanicznego. 5. Wykonanie skrzyżowań z podziemnymi urządzeniami elektroenergetycznymi należy zgłosić przed zasypaniem do odbioru w ENERGA-OPERATOR SA Rejon Dystrybucji w Słupcy. 6. Przed rozpoczęciem prac ziemnych należy się zgłosić do ENERGA-OPERATOR SA Rejon Dystrybucji w Słupcy w celu uaktualnienia uzgodnienia. 7. Po natrafieniu w trakcie prac ziemnych na urządzenia elektroenergetyczne nienaniesione na planie, należy je zabezpieczyć i powiadomić ENERGA-OPERATOR SA Rejon Dystrybucji w Słupcy. 8. Nie należy naruszać istniejących elementów sieci elektroenergetycznej m.in. słupów, kabli, złącz, przepustów, uzemień itp. 9. Koszty naprawy i poniesione straty, jak również utracone korzyści przez ENERGA-OPERATOR SA Rejon Dystrybucji w Słupcy w efekcie uszkodzeń urządzeń energetycznych podczas wykonywania robót pokrywa wykonawca. 10. ENERGA-OPERATOR SA Rejon Dystrybucji w Słupcy nie ponosi odpowiedzialności za uszkodzenie przez ENERGA-OPERATOR SA urządzeń obcych, spowodowanych wykonaniem ich niezgodnie z obowiązującymi przepisami oraz uwagami zawartymi w niniejszym uzgodnieniu. Jednocześnie, inwestor ponosi pełną odpowiedzialność za uszkodzenie infrastruktury elektroenergetycznej, eksploatowanej przez ENERGA-OPERATOR SA, spowodowane wykonywaniem robót, a także za szkody, które w przyszłości mogą powstać na skutek przeprowadzonych prac.
4	Fiberhost S.A. Wysogotowo Adrianna Kowalak	pozytywne z uwagami Uzgodniono. FIBERHOST S.A. Wysogotowo, ul. Wierzbowa 84, 62-081 Przeźmierowo, informuje, iż na dzień 08.12.2021, we wskazanej lokalizacji nie występuje infrastruktura FIBERHOST S.A. będąca w kolizji z opracowywanym projektem. Przy natrafieniu w trakcie wizji lokalnej dokonywanej przez projektanta lub podczas robót ziemnych, na urządzenia FIBERHOST S.A. nie naniesione na podkład mapowy, należy je zabezpieczyć i powiadomić FIBERHOST S.A. (tel. 61 222 22 11, fax 61 222 11 11) w celu ustalenia trybu dalszego postępowania.
5	HAWE Telekom Sp. z o.o. Arkadiusz Śremski	nie dotyczy Nie dotyczy
6	IChB PAN PCSS Poznań Marek Kuberka	nie dotyczy Nie dotyczy
7	MIEJSKI ZAKŁAD WODOCIĄGÓW I KANALIZACJI	pozytywne bez uwag Należy zawiadomiony podmiot nie uczestniczył w naradzie
8	ORANGE S.A.	pozytywne bez uwag Należy zawiadomiony podmiot nie uczestniczył w naradzie

9	OŚRODEK SIECI DALEKOSIĘŻNEJ	pozytywne bez uwag _____ Należy zawiadomiony podmiot nie uczestniczył w naradzie
10	OŚWIETLENIE ULICZNE I DROGOWE Sp. z o.o.	pozytywne bez uwag _____ Należy zawiadomiony podmiot nie uczestniczył w naradzie
11	Polska Spółka Gazownictwa sp. z o.o. Rejon Dystrybucji Gazu Gniezno _____ Wojciech Wawrzyniak	nie dotyczy _____ Nie dotyczy
12	POWIATOWY ZARZĄD DRÓG	pozytywne bez uwag _____ Należy zawiadomiony podmiot nie uczestniczył w naradzie
13	SPÓŁDZIELNIA KÓŁEK ROLNICZYCH w Ostrowitem	pozytywne bez uwag _____ Należy zawiadomiony podmiot nie uczestniczył w naradzie
14	T- MOBILE POLSKA S.A.	pozytywne bez uwag _____ Należy zawiadomiony podmiot nie uczestniczył w naradzie
15	Wielkopolska Sieć Szerokopasmowa Wysogotowo _____ Adrianna Kowalak	pozytywne z uwagami _____ WSS S.A. Wysogotowo, ul. Wierzbowa 84, 62-081 Przeźmierowo, informuje, iż na dzień 08.12.2021, we wskazanej lokalizacji nie występuje infrastruktura WSS S.A. będąca w kolizji z opracowywanym projektem. Przy natrafieniu w trakcie wizji lokalnej dokonywanej przez projektanta lub podczas robót ziemnych, na urządzenia WSS S.A. nie naniesione na podkład mapowy, należy je zabezpieczyć i powiadomić WSS S.A. (tel. 61 222 10 00) w celu ustalenia trybu dalszego postępowania.
16	WIELKOPOLSKI ZARZĄD MELIORACJI I UW	pozytywne bez uwag _____ Należy zawiadomiony podmiot nie uczestniczył w naradzie
Wójt/burmistrz według właściwości miejscowej:		
Lp.	Oznaczenie organu oraz Imię i nazwisko osoby upoważnionej przez organ:	Stanowisko/treść uwagi:
1	URZĄD GMINY I MIASTA w ZAGÓROWIE	pozytywne bez uwag _____ Należy zawiadomiony podmiot nie uczestniczył w naradzie
2	URZĄD GMINY w ŁĄDKU	pozytywne bez uwag _____ Należy zawiadomiony podmiot nie uczestniczył w naradzie
3	URZĄD GMINY w ORCHOWIE	pozytywne bez uwag _____ Należy zawiadomiony podmiot nie uczestniczył w naradzie
4	URZĄD GMINY w OSTROWITEM _____ Lidia Pięta	nie dotyczy _____ Nie dotyczy
5	URZĄD GMINY w POWIDZU	pozytywne bez uwag _____ Należy zawiadomiony podmiot nie uczestniczył w naradzie
6	URZĄD GMINY w SŁUPCY	pozytywne bez uwag _____ Należy zawiadomiony podmiot nie uczestniczył w naradzie
7	URZĄD GMINY w STRZAŁKOWIE	pozytywne bez uwag _____ Należy zawiadomiony podmiot nie uczestniczył w naradzie
8	URZĄD MIASTA SŁUPCY	pozytywne bez uwag _____ Należy zawiadomiony podmiot nie uczestniczył w naradzie
Inne podmioty:		
Lp.	Oznaczenie innych podmiotów, które mogą być zainteresowane rezultatami narady koordynacyjnej oraz imiona i nazwiska osób upoważnionych przez te podmioty:	Stanowisko/treść uwagi:
1		

Wniosek o koordynację robót budowlanych, o których mowa w art. 36a ust. 3 pkt 5 lit. b ustawy z dnia 7 maja 2010 r. o wspieraniu rozwoju usług i sieci telekomunikacyjnych, jeśli został złożony:

- nie złożono****,
- złożono****.

****niewłaściwe skreślić.

Treść protokołu została uzgodniona z osobami, które uczestniczyły w naradzie wyłącznie za pomocą środków komunikacji elektronicznej.

Integralną częścią protokołu z narady koordynacyjnej jest plan sytuacyjny sporządzony na kopii aktualnej mapy zasadniczej lub kopii aktualnej mapy do celów projektowych, poświadczonej za zgodność z oryginałem przez projektanta z przedstawioną na nim propozycją usytuowania projektowanych sieci uzbrojenia terenu z adnotacją, że ta dokumentacja była przedmiotem narady koordynacyjnej.

Przewodniczący
Narady Koordynacyjnej
Kamila Przybolewska

Podpis i pieczęć przewodniczącego
narady koordynacyjnej

Informacje dodatkowe:

1. Zgodnie z art. 28ba ust. 1 ustawy z dnia 17 maja 1989 r. Prawo geodezyjne i kartograficzne (t.j. Dz.U.2020.276 z późn. zm.), nieobecność na naradzie koordynacyjnej podmiotu należycie zawiadomionego o jej miejscu i terminie nie stanowi przeszkody do jej przeprowadzenia. Przyjmuje się, że podmiot ten nie składa zastrzeżeń do usytuowania projektowanej sieci uzbrojenia terenu (...).
2. Zgodnie z § 10 ust. 1 pkt 2 Rozporządzenia Ministra Administracji i Cyfryzacji z dnia 21 października 2015 r. w sprawie powiatowej bazy GESUT i krajowej bazy GESUT (Dz.U.2015.1938), powiatową bazę GESUT (...) aktualizuje się w drodze czynności materialno-technicznych na podstawie danych lub informacji zawartych w dokumentach, które były przedmiotem narady koordynacyjnej, (...), w przypadku gdy stanowiska uczestników tej narady są jednogłębne i pozytywne.
3. Zgodnie z art. 15 ust. 1 w związku z art. 48 ust. 1 pkt 3 ustawy z dnia 17 maja 1989 r. Prawo geodezyjne i kartograficzne (t.j. Dz.U.2020.276 z późn. zm.): znaki geodezyjne, urządzenia zabezpieczające te znaki oraz budowle triangulacyjne podlegają ochronie; kto wbrew przepisom art. 15 niszczy, uszkadza, przemieszcza znaki geodezyjne, grawimetryczne lub magnetyczne i urządzenia zabezpieczające te znaki oraz budowle triangulacyjne, a także nie zawiadamia właściwych organów o zniszczeniu, uszkodzeniu lub przemieszczeniu znaków geodezyjnych, grawimetrycznych lub magnetycznych, urządzeń zabezpieczających te znaki oraz budowli triangulacyjnych, podlega karze grzywny.
4. Zgodnie z art. 277 Kodeksu karnego, kto znaki graniczne niszczy, uszkadza, przesuwa lub czyni niewidocznymi albo fałszywie wystawia podlega grzywnie, karze ograniczenia wolności albo pozbawienia wolności do lat dwóch.
5. O wymagane zezwolenia na usunięcie drzew lub krzewów kolidujących z przebiegiem projektowanej inwestycji należy wnioskować do odpowiedniego organu w trybie przepisów ustawy z dnia 16 kwietnia 2004 r. o ochronie przyrody (t.j. Dz.U.2020.55).

Dokument Obliczenia Opłaty nr 8392/2021

1. Nazwa i adres organu lub jednostki organizacyjnej, która w imieniu organu prowadzi państwowy zasób geodezyjny i kartograficzny					2. Data wystawienia Dokumentu Obliczenia Opłaty					
Starosta Słupceki ul. Poznańska 20 62-400 Słupca					19.11.2021					
					3. Identyfikator wniosku					
					WG.6630.356.2021					
					4. Data wniosku					
					19.11.2021					
					5. Imię i nazwisko / nazwa wnioskodawcy					
					MOST-PROJEKT Sp. z o.o. Sp. k. 61-693 Poznań, ul. Trójpole 3B					
6. Opłata za udostępnienie materiałów państwowego zasobu geodezyjnego i kartograficznego										
Lp.	Nr tabeli oraz lp. według zał. do ustawy(1)	Nazwa materiału zasobu / nazwa czynności	Stawka podstawowa (Sp)	Jednostka rozliczeniowa	Liczba jednostek rozliczeniowych (Ljr)	Współczynnik korygujący (LR)		Pozostałe współczynniki korygujące		Wysokość opłaty
						wartość LR dla określonego przedziału Ljr	wartość Ljr w określonym przedziale			
1	16.6	Koordynacja usytuowania projektowanej sieci uzbrojenia terenu	150,00	projektowana sieć uzbrojenia terenu jednego rodzaju	1,00	1,00	1,0000	CL	1,00	150,00
						0,70	0,0000	SU	1,00	
								PD	1,00	
						1,00	0,0000	AJ	1,00	
							T	1,00		
7. Opłata za inne czynności										
Opłata za użycie nośników danych elektronicznych, zgodnie z ust. 11 załącznika do ustawy ¹										
Opłata za wysłanie udostępnionych materiałów pod wskazany adres, zgodnie z ust. 14 załącznika do ustawy ¹										
OGÓŁEM (poz. 6 + poz. 7)										
156,30										
8. Suma należnych opłat po zaokrągleniu do pełnych dziesiątek groszy (zgodnie z ust. 15 załącznika do ustawy ¹)										
156,30 zł										
Słownie: ===sto pięćdziesiąt sześć złotych 30/100===										
9. Dodatkowe informacje ²					10. Podpis organu lub upoważnionej osoby ³					
Nazwa Banku: Bank Spółdzielczy w Słupcy Nr r-ku: 39 8542 0001 0000 4604 2000 0020										

Przypisy:

1. Ustawa z dnia 17 maja 1989 r. - Prawo geodezyjne i kartograficzne (tj. Dz. U. z 2020 r. poz. 2052).
2. W polu można wpisać dodatkowe informacje dotyczące w szczególności sposobów wniesienia opłaty, w tym nr konta bankowego.
3. Dokument Obliczenia Opłaty wystawiony zgodnie z zasadami określonymi w art. 40e ust. 2 ustawy z dnia 17 maja 1989 r. - Prawo geodezyjne i kartograficzne zawiera:
 - 1) niepowtarzalny identyfikator umożliwiający weryfikację autentyczności Dokumentu Obliczenia Opłaty;
 - 2) adres strony internetowej umożliwiającej przeprowadzenie weryfikacji, o której mowa w pkt 1;
 - 3) wskazanie daty, godziny, minuty oraz sekundy, w której nastąpiło wygenerowanie Dokumentu Obliczenia Opłaty w trybie art. 40e ust. 2 ustawy z dnia 17 maja 1989 r. - Prawo geodezyjne i kartograficzne;
 - 4) klauzulę, że zgodnie z art. 40e ust. 2 ustawy z dnia 17 maja 1989 r. - Prawo geodezyjne i kartograficzne samodzielnie wydrukowany Dokument Obliczenia Opłaty nie wymaga podpisu organu lub upoważnionego pracownika oraz pieczęci urzędowej;
 - 5) pouczenie o sposobie weryfikacji, o którym mowa w pkt 1;

Dokument Obliczenia Opłaty nr 8619/2021

1. Nazwa i adres organu lub jednostki organizacyjnej, która w imieniu organu prowadzi państwowy zasób geodezyjny i kartograficzny Starosta Słupecki ul. Poznańska 20 62-400 Słupca	2. Data wystawienia Dokumentu Obliczenia Opłaty
	30.11.2021
	3. Identyfikator wniosku
	WG.6630.356.2021
	4. Data wniosku
19.11.2021	
5. Imię i nazwisko / nazwa wnioskodawcy	
MOST-PROJEKT Sp. z o.o. Sp. k. 61-693 Poznań, ul. Trójkole 3B	


6. Opłata za udostępnienie materiałów państwowego zasobu geodezyjnego i kartograficznego										
Lp.	Nr tabeli oraz lp. według zał. do ustawy(1)	Nazwa materiału zasobu / nazwa czynności	Stawka podstawowa (Sp)	Jednostka rozliczeniowa	Liczba jednostek rozliczeniowych (Ljr)	Współczynnik korygujący (LR)		Pozostałe współczynniki korygujące		Wysokość opłaty
						wartość LR dla określonego przedziału Ljr	wartość Ljr w określonym przedziale			
1	16.6	Koordynacja usytuowania projektowanej sieci uzbrojenia terenu	150,00	projektowana sieć uzbrojenia terenu jednego rodzaju	1,00	1,00	1,0000	CL	1,00	105,00
						0,70	0,0000	SU	1,00	
								PD	0,70	
						1,00	0,0000	AJ	1,00	
							T	1,00		
2	16.6	Koordynacja usytuowania projektowanej sieci uzbrojenia terenu	150,00	projektowana sieć uzbrojenia terenu jednego rodzaju	1,00	1,00	1,0000	CL	1,00	105,00
						0,70	0,0000	SU	1,00	
								PD	0,70	
						1,00	0,0000	AJ	1,00	
							T	1,00		

7. Opłata za inne czynności	
Opłata za użycie nośników danych elektronicznych, zgodnie z ust. 11 załącznika do ustawy ¹	
Opłata za wysłanie udostępnionych materiałów pod wskazany adres, zgodnie z ust. 14 załącznika do ustawy ¹	
OGÓŁEM (poz. 6 + poz. 7)	210,00

8. Suma należnych opłat po zaokrągleniu do pełnych dziesiątek groszy (zgodnie z ust. 15 załącznika do ustawy¹)


210,00 zł

Słownie: **===dwieście dziesięć złotych 00/100===**

9. Dodatkowe informacje ²	10. Podpis organu lub upoważnionej osoby ³
Nazwa Banku: Bank Spółdzielczy w Słupcy Nr r-ku: 39 8542 0001 0000 4604 2000 0020	z up. STAROSTY  Kamila Przybolewska z-ca Kierownika Wydziału Geodezji

Przypisy:

1. Ustawa z dnia 17 maja 1989 r. - Prawo geodezyjne i kartograficzne (t.j. Dz. U. z 2020 r. poz. 2052).
2. W polu można wpisać dodatkowe informacje dotyczące w szczególności sposobów wniesienia opłaty, w tym nr konta bankowego.
3. Dokument Obliczenia Opłaty wystawiony zgodnie z zasadami określonymi w art. 40e ust. 2 ustawy z dnia 17 maja 1989 r. - Prawo geodezyjne i kartograficzne zawiera:
 - 1) niepowtarzalny identyfikator umożliwiający weryfikację autentyczności Dokumentu Obliczenia Opłaty;
 - 2) adres strony internetowej umożliwiającej przeprowadzenie weryfikacji, o której mowa w pkt 1;
 - 3) wskazanie daty, godziny, minuty oraz sekundy, w której nastąpiło wygenerowanie Dokumentu Obliczenia Opłaty w trybie art. 40e ust. 2 ustawy z dnia 17 maja 1989 r. - Prawo geodezyjne i kartograficzne;
 - 4) klauzulę, że zgodnie z art. 40e ust. 2 ustawy z dnia 17 maja 1989 r. - Prawo geodezyjne i kartograficzne samodzielnie wydrukowany Dokument Obliczenia Opłaty nie wymaga podpisu organu lub upoważnionego pracownika oraz pieczęci urzędowej;
 - 5) pouczenie o sposobie weryfikacji, o którym mowa w pkt 1;

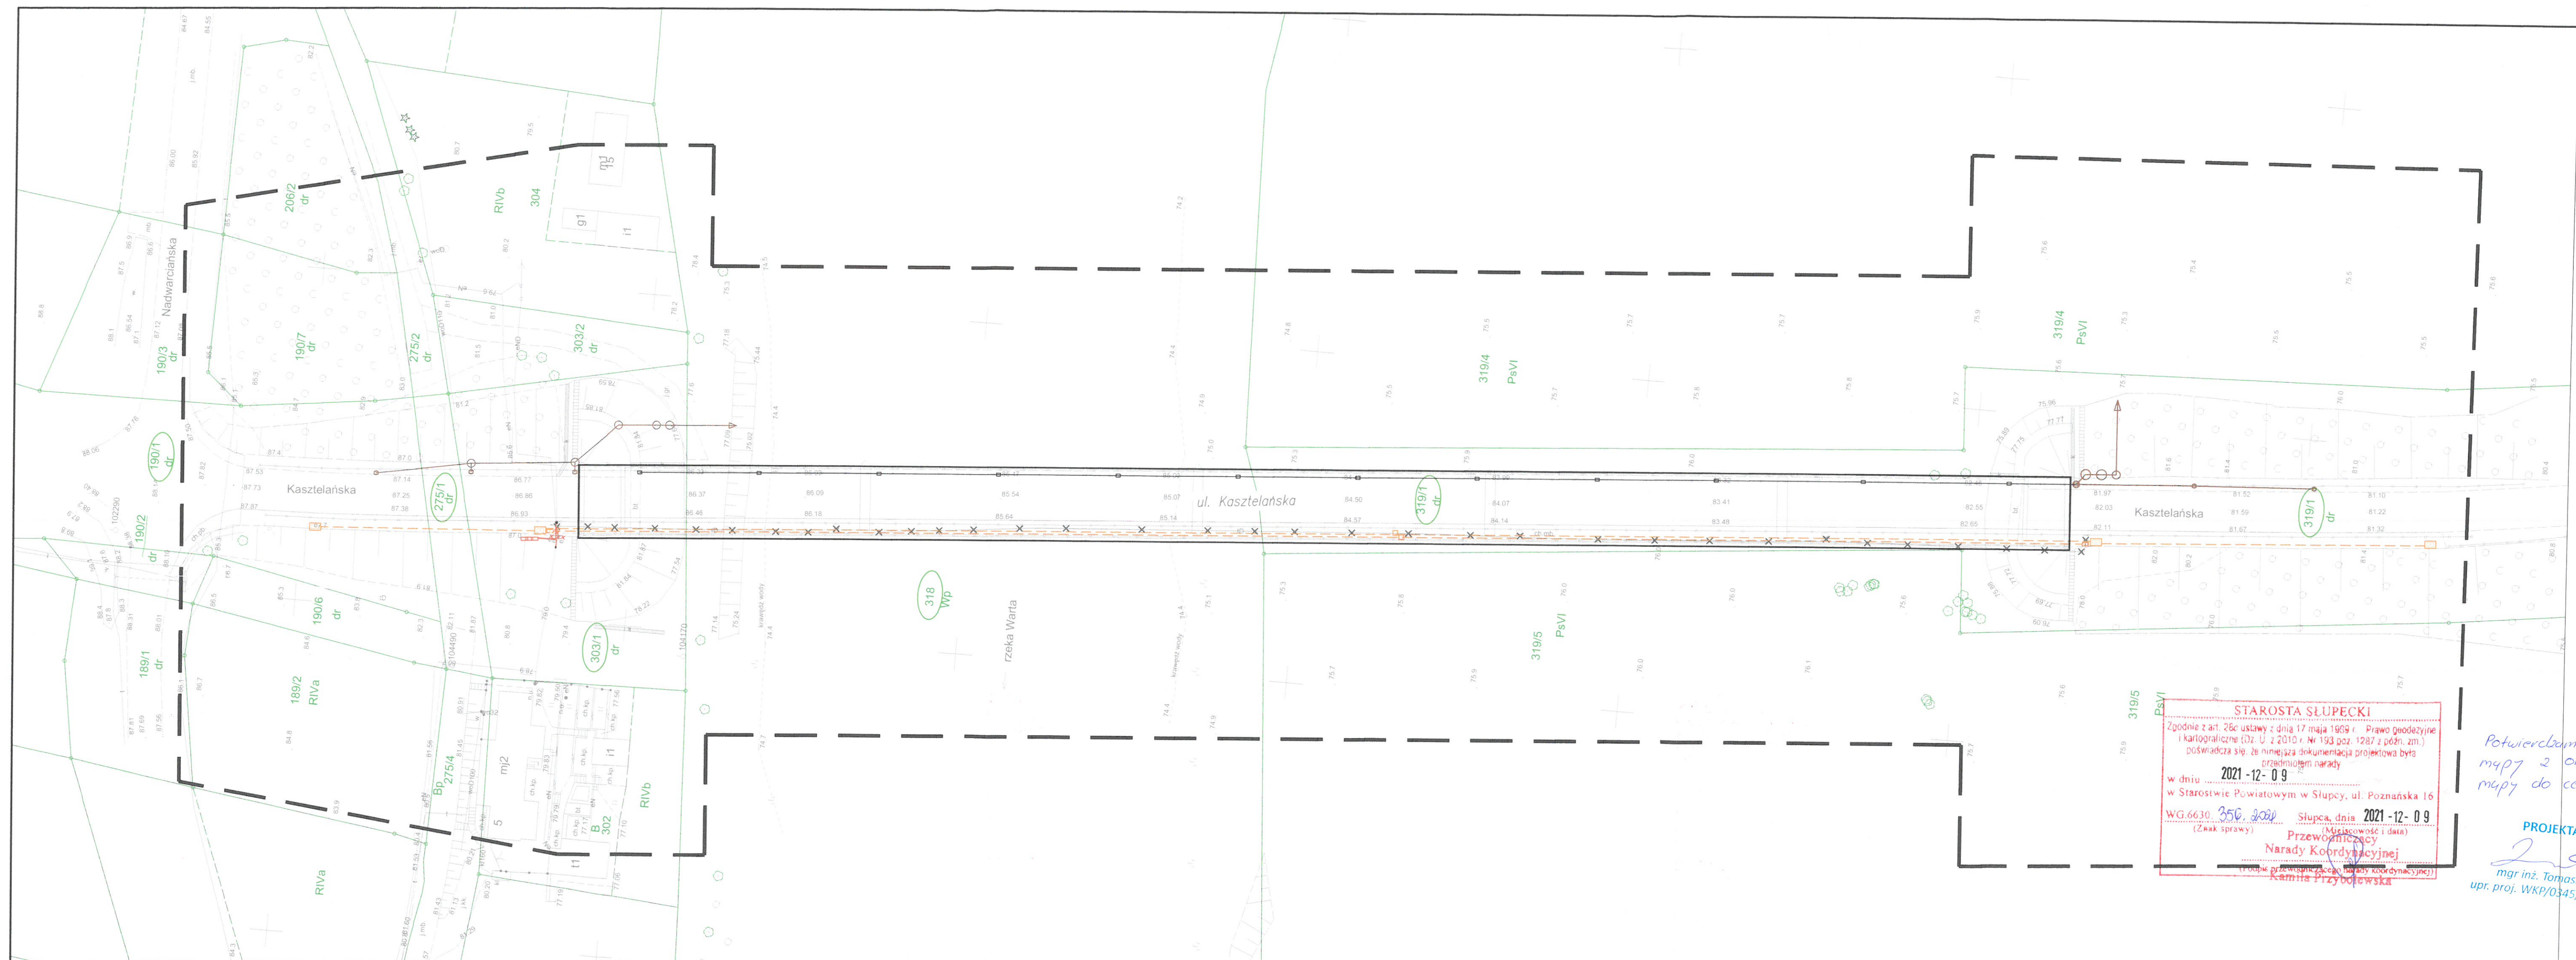

LEGENDA

- 318 - Numery działek
- - Zakres aktualizacji mapy
- Energetyka:**
- (red line) - projektowana sieć elektroenergetyczna
- (red) - projektowana szafka elektroenergetyczna
- ✕ (red) - istniejąca sieć elektroenergetyczna do likwidacji
- ✕ (red) - istniejąca szafka elektroenergetyczna do likwidacji
- Kanalizacja deszczowa:**
- (green line) - projektowany kolektor
- (green) - projektowana studzienka z wpustem
- (green) - projektowane studnie/separatory/osadniki
- ▽ (green) - projektowany wylot prefabrykowany
- Telekomunikacja:**
- (orange line) - projektowana kanalizacja telekomunikacyjna
- (orange) - projektowane studnie kanalizacji telekomunikacyjnej
- ✕ (orange) - istniejąca sieć telekomunikacyjna do likwidacji
- Elementy kanalizacji deszczowej będące wyposażeniem mostu niepodlegające uzgodnieniu ZUDP**
- (black line) - projektowany kolektor podwieszony do mostu
- (black) - projektowany wpust mostowy

STAROSTA SŁUPECKI
 Zgodnie z art. 26c ustawy z dnia 17 maja 1969 r. Prawo geodezyjne i kartograficzne (Dz. U. z 2010 r. Nr 193 poz. 1287 z późn. zm.) poświadczam, że niniejsza dokumentacja projektowa była przedmiotem narady
 w dniu **2021-12-09**
 w Starostwie Powiatowym w Słupcy, ul. Poznańska 16
 WG.6630.356.2021 Słupca, dnia **2021-12-09**
 (Miejscowość i data)
Przewodniczący
Narady Koordynacyjnej
 (funkcja przewidziana w art. 26c ustawy z dnia 17 maja 1969 r. Prawo geodezyjne i kartograficzne (Dz. U. z 2010 r. Nr 193 poz. 1287 z późn. zm.))
Kamilla Przybołęwska

Potwierdzam zgodność mapy z oryginałem mapy do celów projektowych

PROJEKTANT
mgr inż. Tomasz Żurek
 upr. proj. WKP/0345/PWOM/18

Wykonawca:	MOST-PROJEKT <small>SP. Z O.O. S.P.K. UL. TRÓJPOLE 38, 61-603 POZNAŃ NIP: 780-042-40, REGON: 142288120 www.most-projekt.pl, biuro@most-projekt.pl</small>	Data:	11.2021
Investor:	Powiatowy Zarząd Dróg w Słupcy Słomczyce 22, 62-420 Strzałkowo	Nr umowy:	1/1/21

PRZEBUDOWA MOSTU W CIĄGU DRÓGI POWIATOWEJ NR 3090P W M. ŁĄD				
PROJEKT BUDOWLANY				
BRANŻA MOSTOWA				
Stanowisko:	Imię i nazwisko:	Nr uprawnień:	Specjalność:	Podpis:
Projektant prowadzący:	mgr inż. Jakub Kozłowski	WKP/012/POOM/09	Projektowanie bez ograniczeń w specjalności mostowej	<i>[Signature]</i>
Projektant:	mgr inż. Piotr Rakowicz	WKP/0309/POOM/09	Projektowanie bez ograniczeń w specjalności mostowej	<i>[Signature]</i>
Projektant:	mgr inż. Tomasz Żurek	WKP/0345/PWOM/18	Projektowanie bez ograniczeń w specjalności inżynierii mostowej	<i>[Signature]</i>
Sprawdził:	mgr inż. Tomasz Bielazik	WKP/0307/POOM/09	Projektowanie bez ograniczeń w specjalności mostowej	<i>[Signature]</i>

PLANSZA ZBIORCZA UZBROJENIA TERENU
 Skala: 1:500
 Nr rys.: 1