

ZAKŁAD GOSPODARKI KOMUNALNEJ
W ŁĄDKU

ul. Polna 8a, 62-406 Łądek
tel. 63 276 30 78

ZAKŁAD GOSPODARKI KOMUNALNEJ
W ŁĄDKU

UL. POLNA 8A
62-406 ŁĄDEK

e-mail zgkladek@interia.eu
tel./fax 63 276-30-78

ZGK.2211.3.2021

Łądek, dnia 17.06.2021r.

MOST-PROJEKT
WPLYNEŁO

dnia 23.06.2021

Most – Projekt Sp. z o.o. Sp. k.
ul. Trójpole 3B
61-693 Poznań

W odpowiedzi na pismo PM-104/2021 Zakład Gospodarki Komunalnej w Łądku informuje, że na wskazanym terenie przebiega sieć wodociągowa DN 100mm, wykonana z PVC.

Przebieg sieci został zaznaczony niebieską linią pomiędzy czerwonymi punktami 1-1, możliwe jest, że faktyczny przebieg sieci będzie nieznacznie odbiegać od zaznaczonej trasy przebiegu. Sieć wodociągowa znajduje się ponad 5 metrów poniżej nawierzchni jezdni mostu.






KIEROWNIK


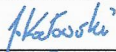



Sebastian Woźniak

Otrzymują:

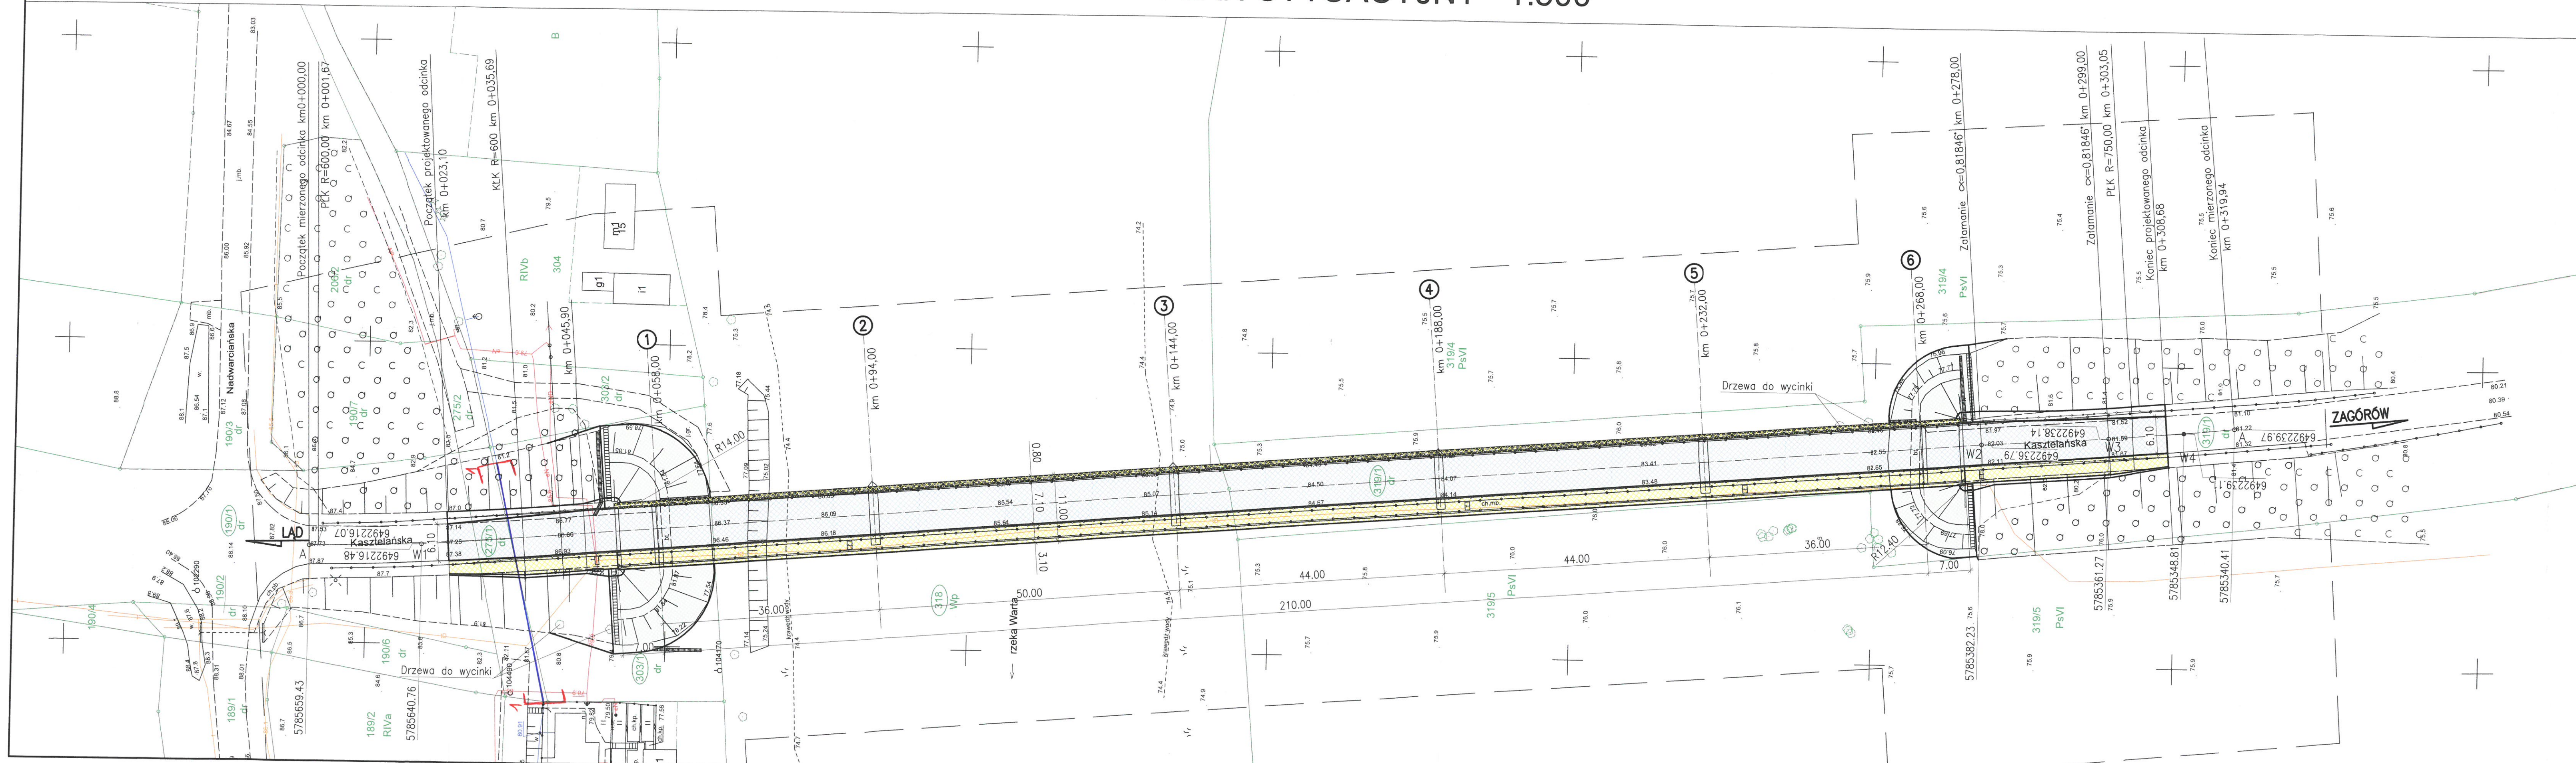
1. Adresat
2. a/a

LEGENDA






	- Jezdnia
	- Chodnik
	- Umocnienie skarp i stożków
	- Bariery ochronne
	- Numery działek

Wykonawca:	 MOST-PROJEKT	MOST-PROJEKT Sp.z o.o. Sp.k. <small>UL. TRÓJPOLE 3B, 61-593 POZNAŃ NIP 972-124-82-49, REGON 302659159 www.most-projekt.pl biuro@most-projekt.pl</small>	Data: 03.2021	
Inwestor:	Powiatowy Zarząd Dróg w Słupcy Słomczyce 22, 62-420 Strzałkowo		Nr umowy: 1/1/21	
PRZEBUDOWA MOSTU W CIĄGU DROGI POWIATOWEJ NR 3090P W M. ŁĄD				
PROJEKT BUDOWLANY				
BRANŻA MOSTOWA				
Stanowisko:	Imię i nazwisko:	Nr uprawnień:	Specjalność:	Podpis
Projektant prowadzący:	mgr inż. J. Kozłowski	WKP/0112/POOM/09	Projektowanie bez ograniczeń w specjalności mostowej	
Projektant:	mgr inż. P. Rakowicz	WKP/0309/POOM/09	Projektowanie bez ograniczeń w specjalności mostowej	
Projektant:	mgr inż. T. Żurek	WKP/0345/PWOM/18	Projektowanie bez ograniczeń w specjalności inżynierskiej mostowej	
Sprawdził:	mgr inż. T. Bielazik	WKP/0307/POOM/09	Projektowanie bez ograniczeń w specjalności mostowej	
PLAN SYTUACYJNY			Skala: 1:500	
			Nr rys.: 1	

PLAN SYTUACYJNY 1:500



LEGENDA

-  - Jezdnia
-  - Chodnik
-  - Umocnienie skarp i stożków
-  - Bariery ochronne
-  - Numery działek

Wykonawca:	 MOST-PROJEKT	MOST-PF Sp. z o.o. Sł.
Investor:	Powiatowy Zarząd Dróg w Słupcy Słomczyce 22, 62-420 Strzałkowo	

PRZEBUDOWA MOSTU W CIĄGU DRÓG NR 3090P W M. ŁĄD

PROJEKT BUDOWLANY

BRANŻA MOSTOWA

Stanowisko:	Imię i nazwisko:	Nr uprawnień:	Specjalność:
Projektant prowadzący:	mgr inż. J. Kozłowski	WK/P/0112/PO/M/09	Projektowanie i specjalność
Projektant:	mgr inż. P. Rakowicz	WK/P/0309/PO/M/09	Projektowanie i specjalność
Projektant:	mgr inż. T. Żurek	WK/P/0345/P/M/18	Projektowanie i specjalności inżynierskie
Sprawdził:	mgr inż. T. Bielazik	WK/P/0307/PO/M/09	Projektowanie i specjalność