



PRZEKRÓJ POPRZECZNY - STAN PROJEKTOWANY
 SPADEK JEDNOSTRONNY - NAD PODPORĄ
 SKALA 1:25

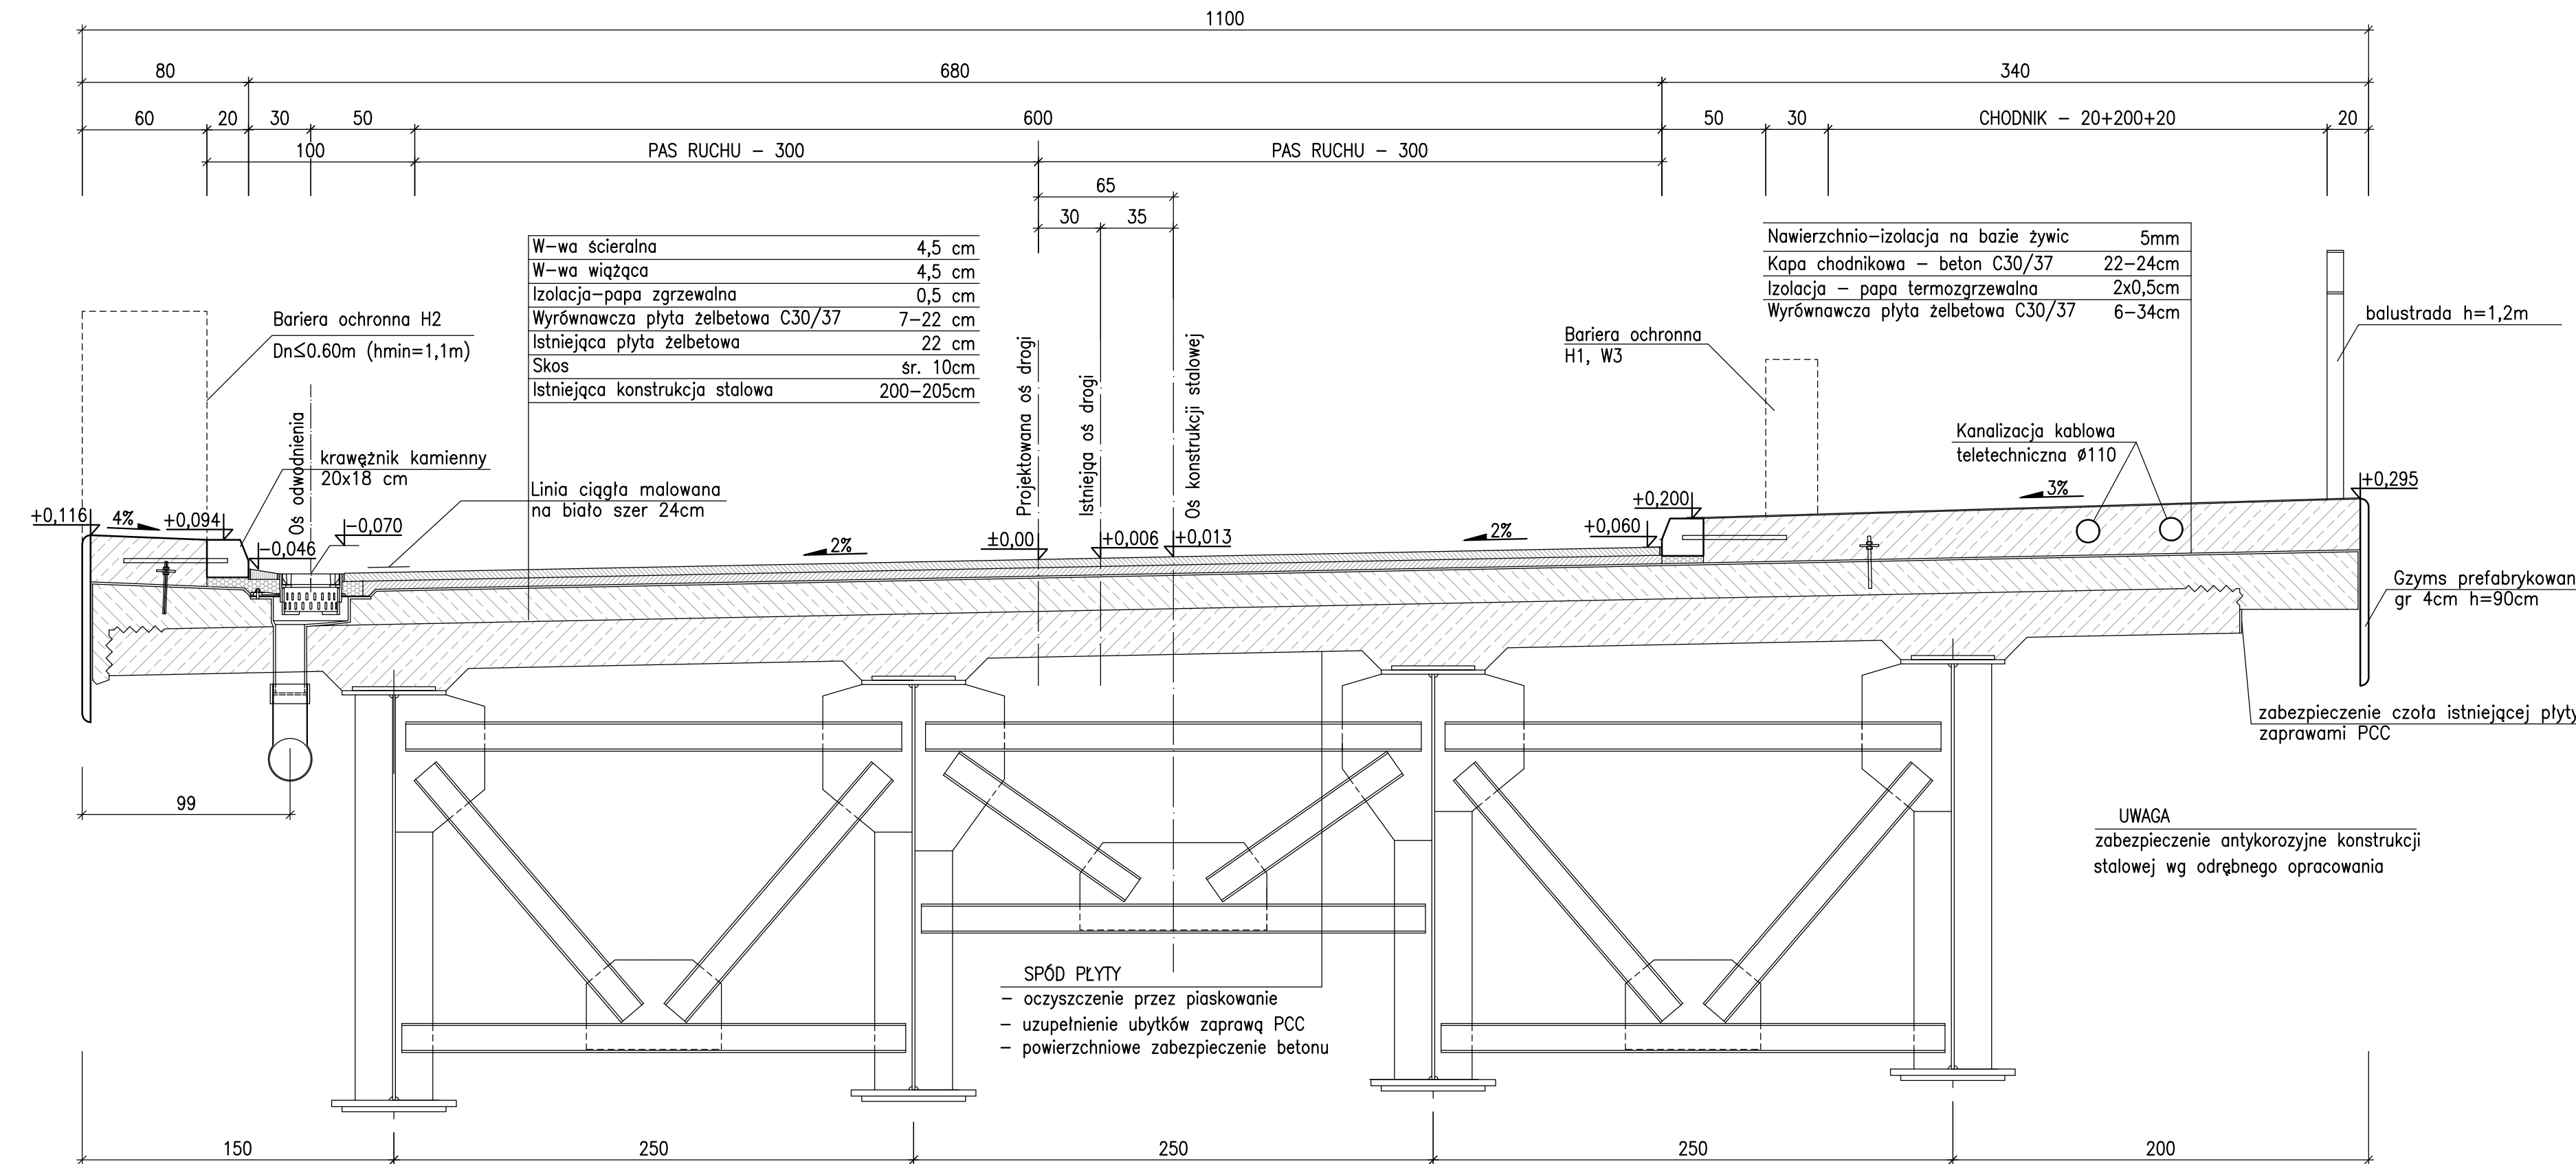

PRZEKRÓJ POPRZECZNY - STAN PROJEKTOWANY
 SPADEK JEDNOSTRONNY - W PRZĘŚLE

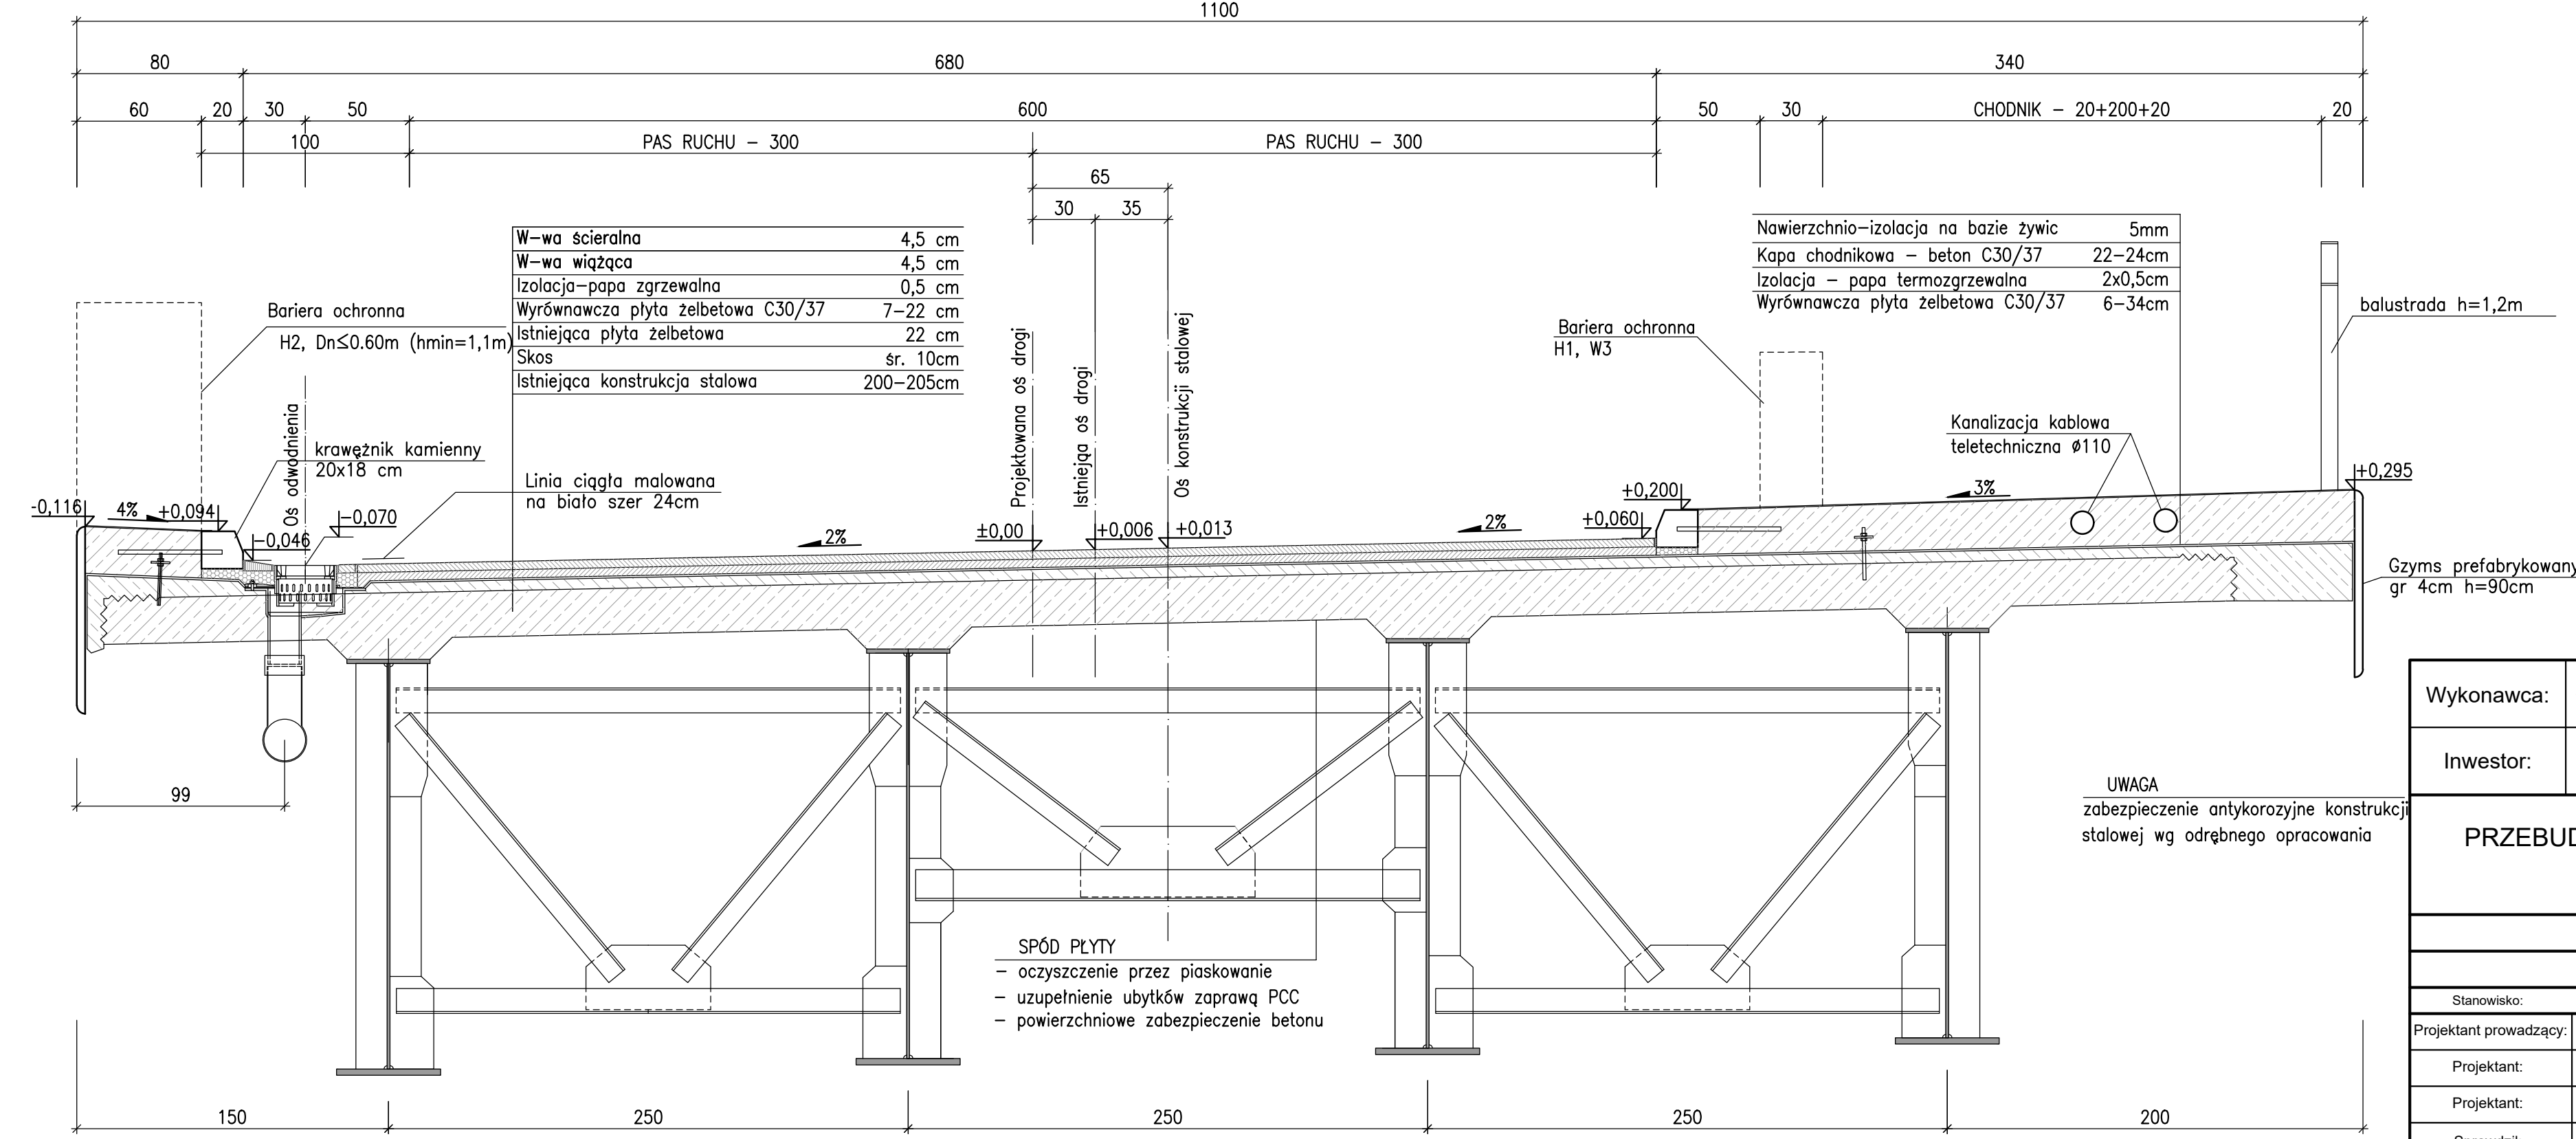

Wykonawca:	MOST-PROJEKT Sp. z o.o. Sp.k. ul. Trzebieńska 10, 61-600 POZNAŃ NIP 777-224-24-44, REGON 142851-12 www.mostprojekt.pl	Data:	11.2021
Inwestor:	Powiat Słupecki Powiatowy Zarząd Dróg w Słupcy Słomczyce 22, 62-420 Strzakowo	Nr umowy:	1/1/21
PRZEBUDOWA MOSTU W CIĄGU DRÓGI POWIATOWEJ NR 3090P W M. ŁĄD			
PROJEKT WYKONAWCZY			
BRANŻA MOSTOWA			
Stanowisko:	Imię i nazwisko:	Nr uprawnień:	Specjalność:
Projektant prowadzący:	mgr inż. J. Kozłowski	WKPi0112/POOM09	Projektowanie bez ograniczeń w specjalności mostowej
Projektant:	mgr inż. P. Rakowicz	WKPi0309/POOM09	Projektowanie bez ograniczeń w specjalności mostowej
Projektant:	mgr inż. T. Żurek	WKPi0345/PWOM18	Projektowanie bez ograniczeń w specjalności inżynierskiej mostowej
Sprawdził:	mgr inż. T. Bielazik	WKPi0307/POOM09	Projektowanie bez ograniczeń w specjalności mostowej
PRZEKRÓJ POPRZECZNY - STAN PROJEKTOWANY			
			Skala: 1:25
			Nr rys.: 11