



WIDOK Z BOKU- STAN ISTNIEJĄCY 1:200

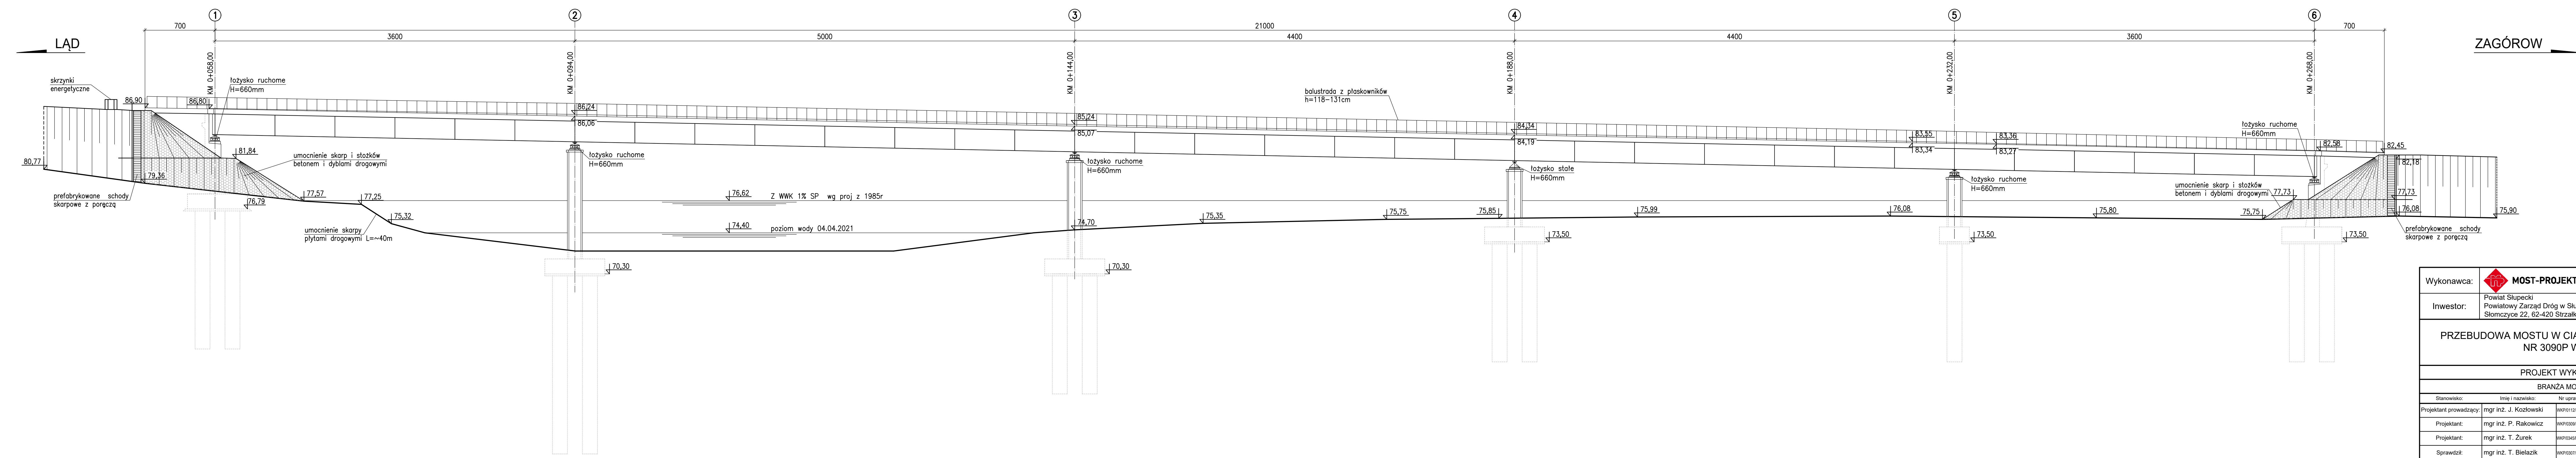

Wykonawca:	 <b>MOST-PROJEKT</b> Sp. z o.o. Sp. k. ul. TRZCIELE 38, 61-603 POZNAŃ NIP 671-000-0000, REGON 141043000	Data:	11.2021
Investor:	Powiat Śluecki Powiatowy Zarząd Dróg w Ślupcy Stomczyce 22, 62-420 Strzałkowo	Nr umowy:	1/1/21
<b>PRZEBUDOWA MOSTU W CIĄGU DRÓGI POWIATOWEJ NR 3090P W M. LĄD</b>			
<b>PROJEKT WYKONAWCZY</b>			
<b>BRANŻA MOSTOWA</b>			
Stanowisko:	Imię i nazwisko:	Nr uprawnień:	Specjalność:
Projektant prowadzący:	mgr inż. J. Kozłowski	WKP/0112/POC/09	Projektowanie bez ograniczeń w specjalności mostowej
Projektant:	mgr inż. P. Rakowicz	WKP/0309/POC/09	Projektowanie bez ograniczeń w specjalności mostowej
Projektant:	mgr inż. T. Żurek	WKP/0345/PWOM/18	Projektowanie bez ograniczeń w specjalności inżynierskiej mostowej
Sprawdził:	mgr inż. T. Bielazik	WKP/0307/POC/09	Projektowanie bez ograniczeń w specjalności mostowej
<b>INWENTARYZACJA - WIDOK Z BOKU</b>			Skala: 1:200 Nr rys.: