



Profil – Os jezdni 3051P

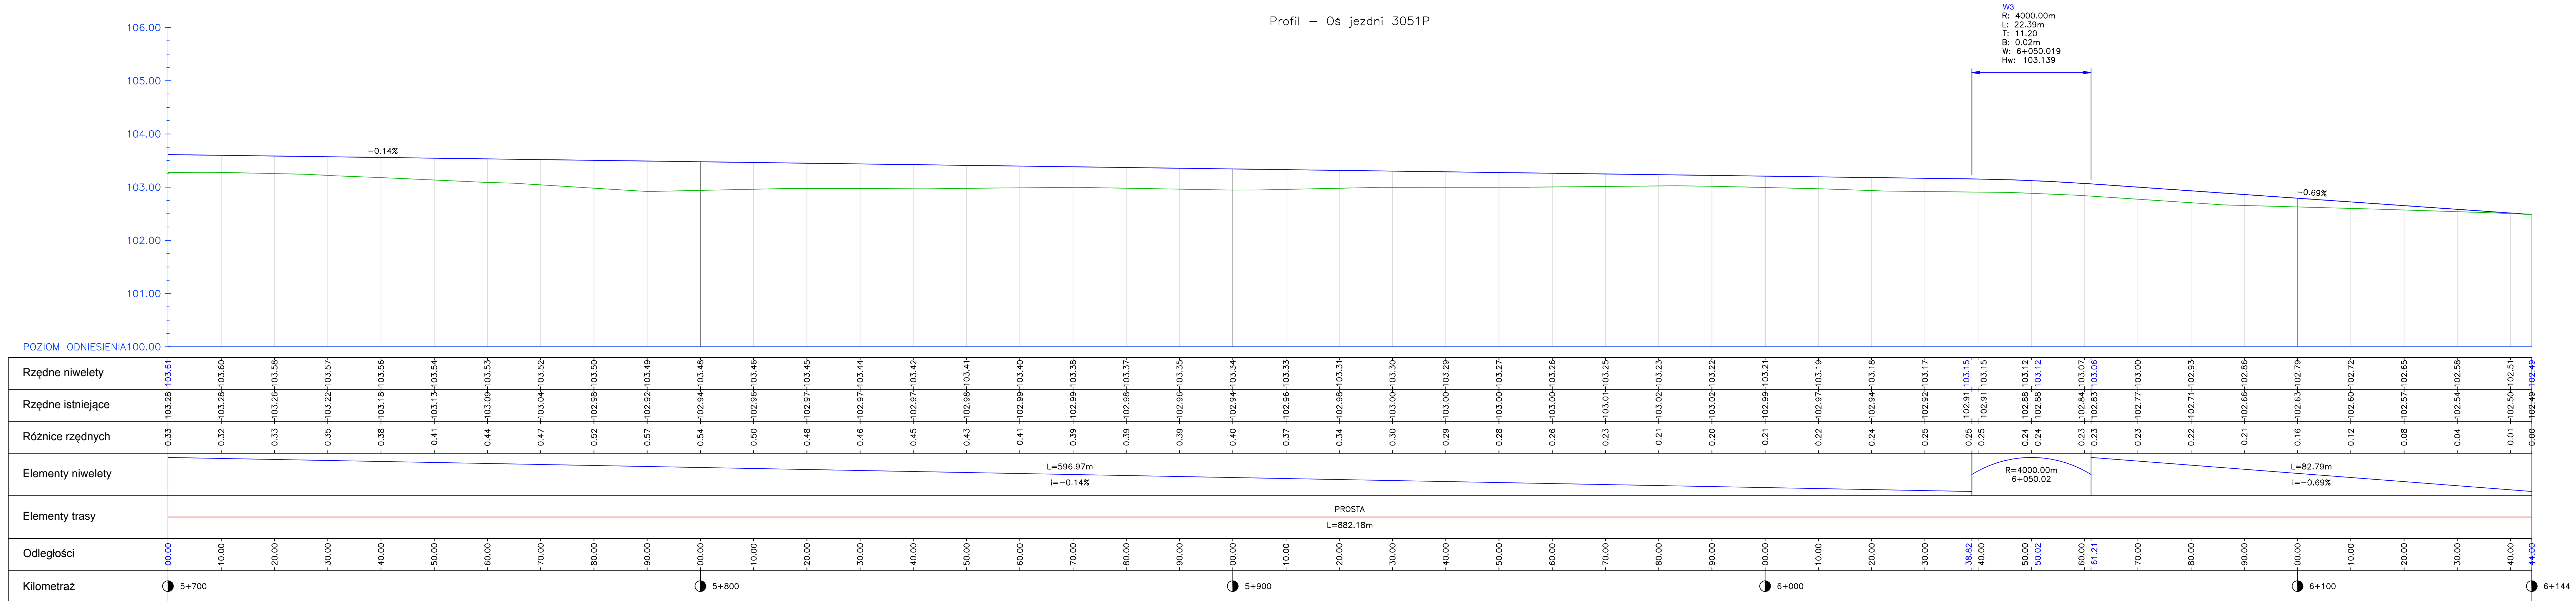

W3  
 R: 4000.00m  
 L: 22.39m  
 T: 11.20  
 B: 0.02m  
 W: 6+050.019  
 Hw: 103.139

Biuro projektowe  <b>Andrzej Madaj</b> ul. Ratajczaka 7/13, 62-400 Słupca www.amadaj.pl biuro@amadaj.pl			
Tytuł projektu <b>Przebudowa drogi powiatowej 3051P na odcinku Lipnica - Kosewo</b>			
Nazwa i adres obiektu budowlanego Droga powiatowa 3051P Lipnica, Kosewo, 62-402 Ostrowite, powiat słupecki			
Nazwa rysunku <b>Profil podłużny</b>			
Zespół projektowy	Numer uprawnień	Podpis	Skala
Projektował <b>Andrzej Madaj</b>	Specjalność kontraktowego - budowlana GPB 7342-13/98		<b>1:50:500</b>
Data <b>Lipiec 2020 r.</b>			Nr rysunku <b>3</b>
			Nr arkusza <b>2/2</b>