


LEGENDA

- - projektowana niweleta drogi
- - istniejąca niweleta terenu

Poziom porównawczy 100,00 m.n.p.m

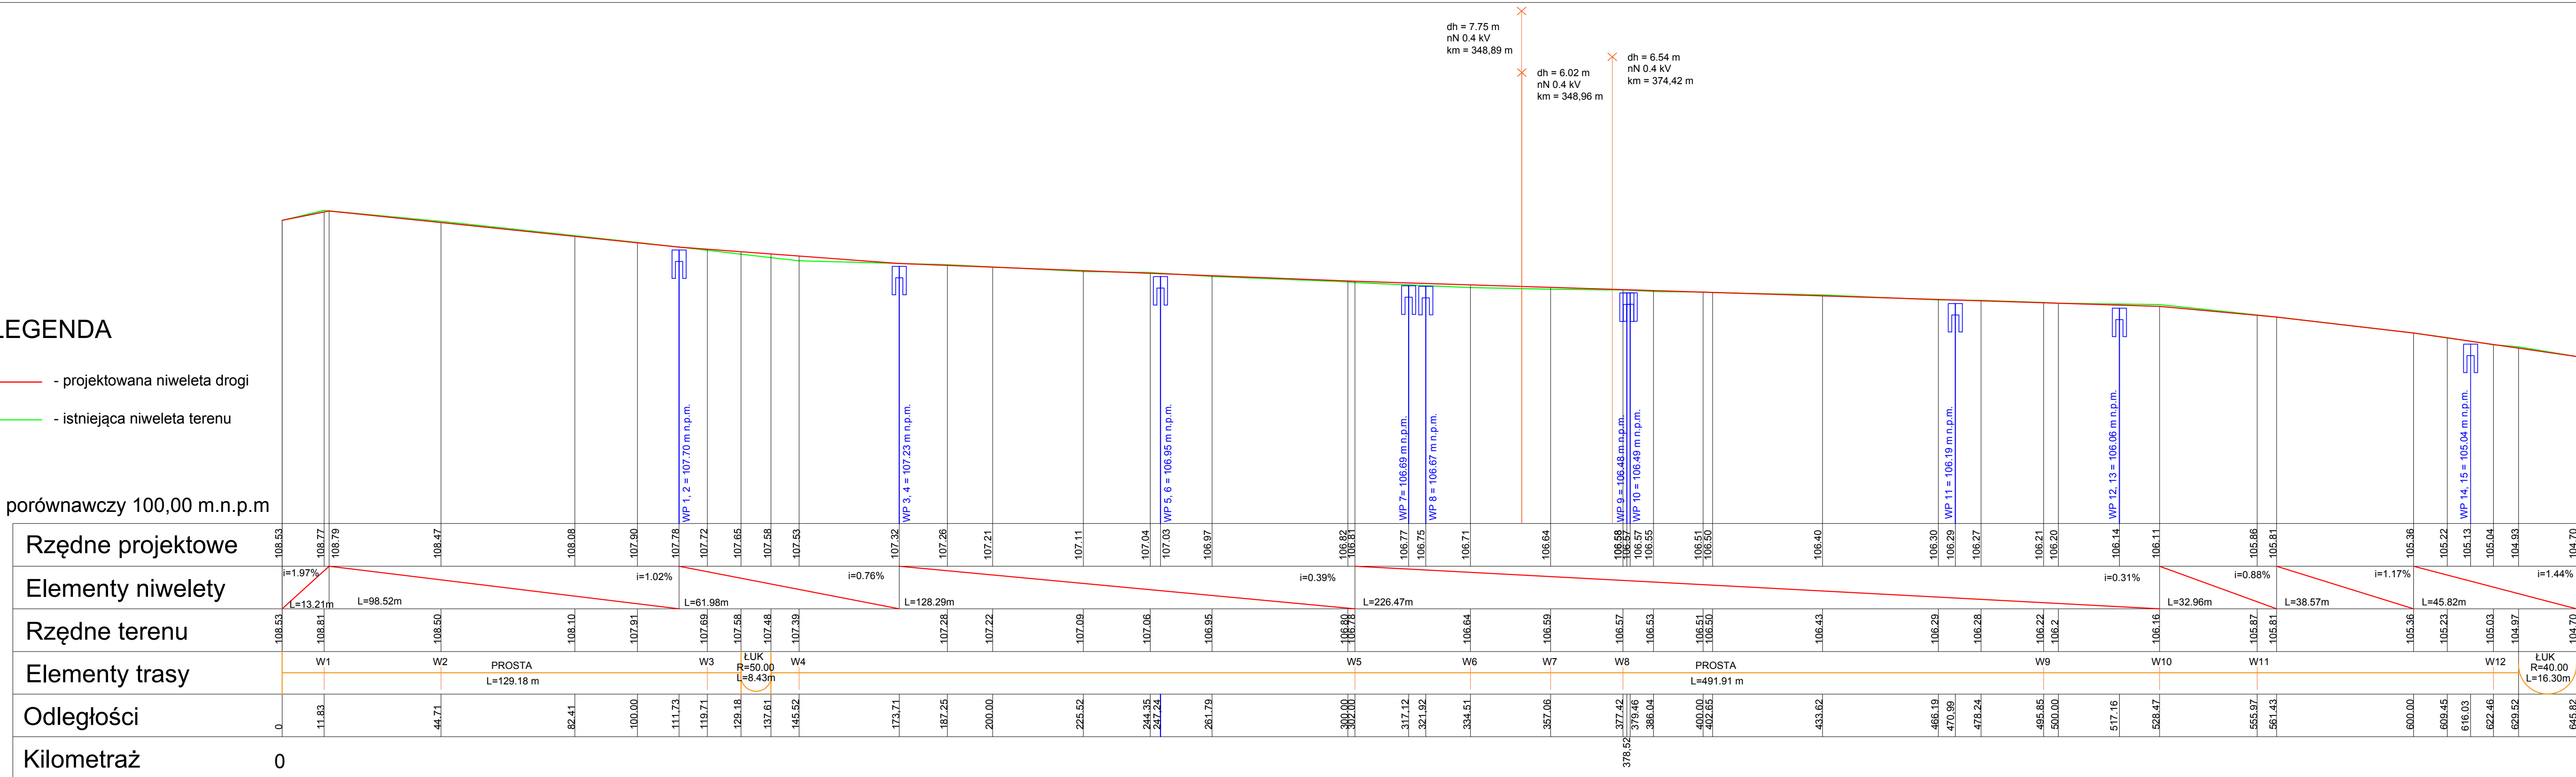

dh = 7.75 m
nN 0.4 kV
km = 348,89 m

dh = 6.02 m
nN 0.4 kV
km = 348,96 m

dh = 6.54 m
nN 0.4 kV
km = 374,42 m

BIURO PROJEKTÓW

M. RYGOWSKA I K. SIŁIŃSKI SP. K.

OBIEKT	Przebudowa drogi powiatowej nr 3033P Orchowo - Osowiec			BRANZA
ADRES	droga powiatowa nr 3033P Orchowo - Osowiec odcinek od skrzyżowania z drogą powiatową 3035P do drogi ozn. nr ew. 28			
INWESTOR	Powiat Słupecki			Drogowa
TREŚĆ	Profil podłużny			SKALA
	IMIĘ I NAZWISKO	NR UPRAW.	PODPIS	1:100 / 1:1000
OPRACOWAŁA	mgr inż. Katarzyna Gaczyńska			NUMER RYS.
PROJEKTOWAŁ	mgr inż. Karol Siłiński	WKPI0393POOD/19	specjalność: inżynieria drogowa	
SPRAWDZIŁ	mgr inż. Andrzej Tomaszewski	370/88/PW	specjalność: konstrukcyjno inżynieria	
Adres: Golina ul. Asfaltowa 1, 63-200 Jarocin ■ Telefon: 509 940 706, 509 940 711 ■ REGON: 365593224 ■ NIP: 617-22-09-353 ■ Email: biuro@biuroprojektowjarocin.pl				