


LEGENDA	
	proj. jezdnia z mieszanki mineralno - asfaltowej
	proj. pobocze z frezowiny
	proj. chodnik z kostki betonowej szarej
	wzmocnienie siatka zbrojeniowa z włókien szklanych węglowych o wytrzymałości na rozciąganie 100x200kN o szerokości 1,0m
	proj. krawężniki betonowe
	proj. ściek z dwóch rzędów kostki brukowej betonowej
	proj. obrzeża betonowe
	krawędź jezdni
	krawędź pobocza
	przepust z rur z tworzywa sztucznego wraz ze ścianką czołową
	konservacja istniejących rowów
	proj. oś drogi

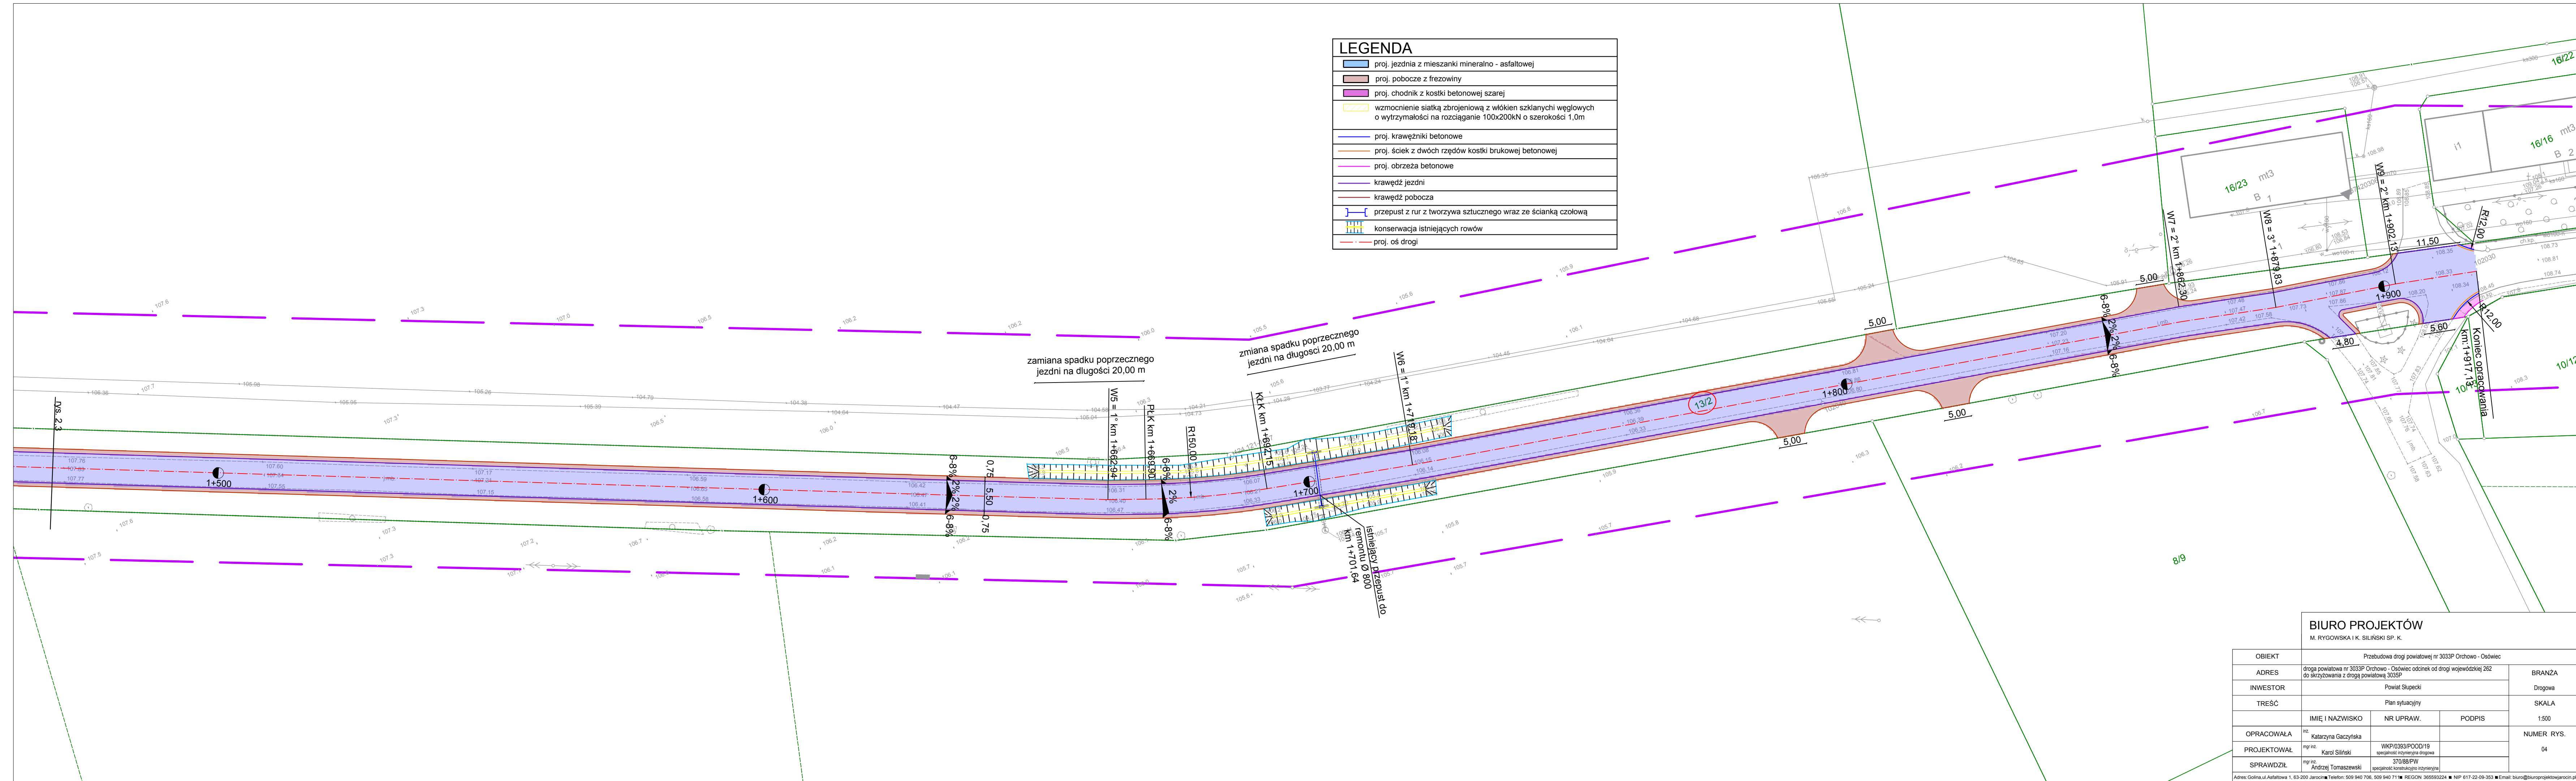

BIURO PROJEKTÓW
M. RYGOWSKA I K. SILIŃSKI SP. K.

OBIEKT	Przebudowa drogi powiatowej nr 3033P Orchowo - Osowiec do skrzyżowania z drogą wojewódzkiej 262			BRANŻA	Drogowa
ADRES	droga powiatowa nr 3033P Orchowo - Osowiec odcinek od drogi wojewódzkiej 262 do skrzyżowania z drogą powiatową 3035P			SKALA	1:500
INWESTOR	Powiat Supecki			NUMER RYS.	04
TREŚĆ	Plan sytuacyjny				
OPRACOWAŁA	IMIĘ I NAZWISKO	NR UPRAW.	PODPIS		
PROJEKTOWAŁ	Katarzyna Gaczyńska	WKP/0393/POOD/19			
SPRAWDZIŁ	Karol Siliński	370/88/PW			
	Andrzej Tomaszewski	specjalność konsultingowa i projektowa			