
















LEGENDA

-  Proj. oznakowanie pionowe
-  Istniejące oznakowanie pionowe do usunięcia
-  P-14 Proj. oznakowanie poziome


LEGENDA

-  proj. jezdnia z mieszanki mineralno - asfaltowej
-  proj. pobocze z frezownicy
-  proj. chodnik z kostki betonowej szarej
-  proj. krawężniki betonowe
-  proj. ściek z dwóch rzędów kostki brukowej betonowej
-  proj. obrzeża betonowe
-  Krawędź jezdni
-  Krawędź pobocza
-  przepust z tur z tworzywa sztucznego wraz ze ścianką czołową
-  konserwacja istniejących rowów
-  proj. oś drogi

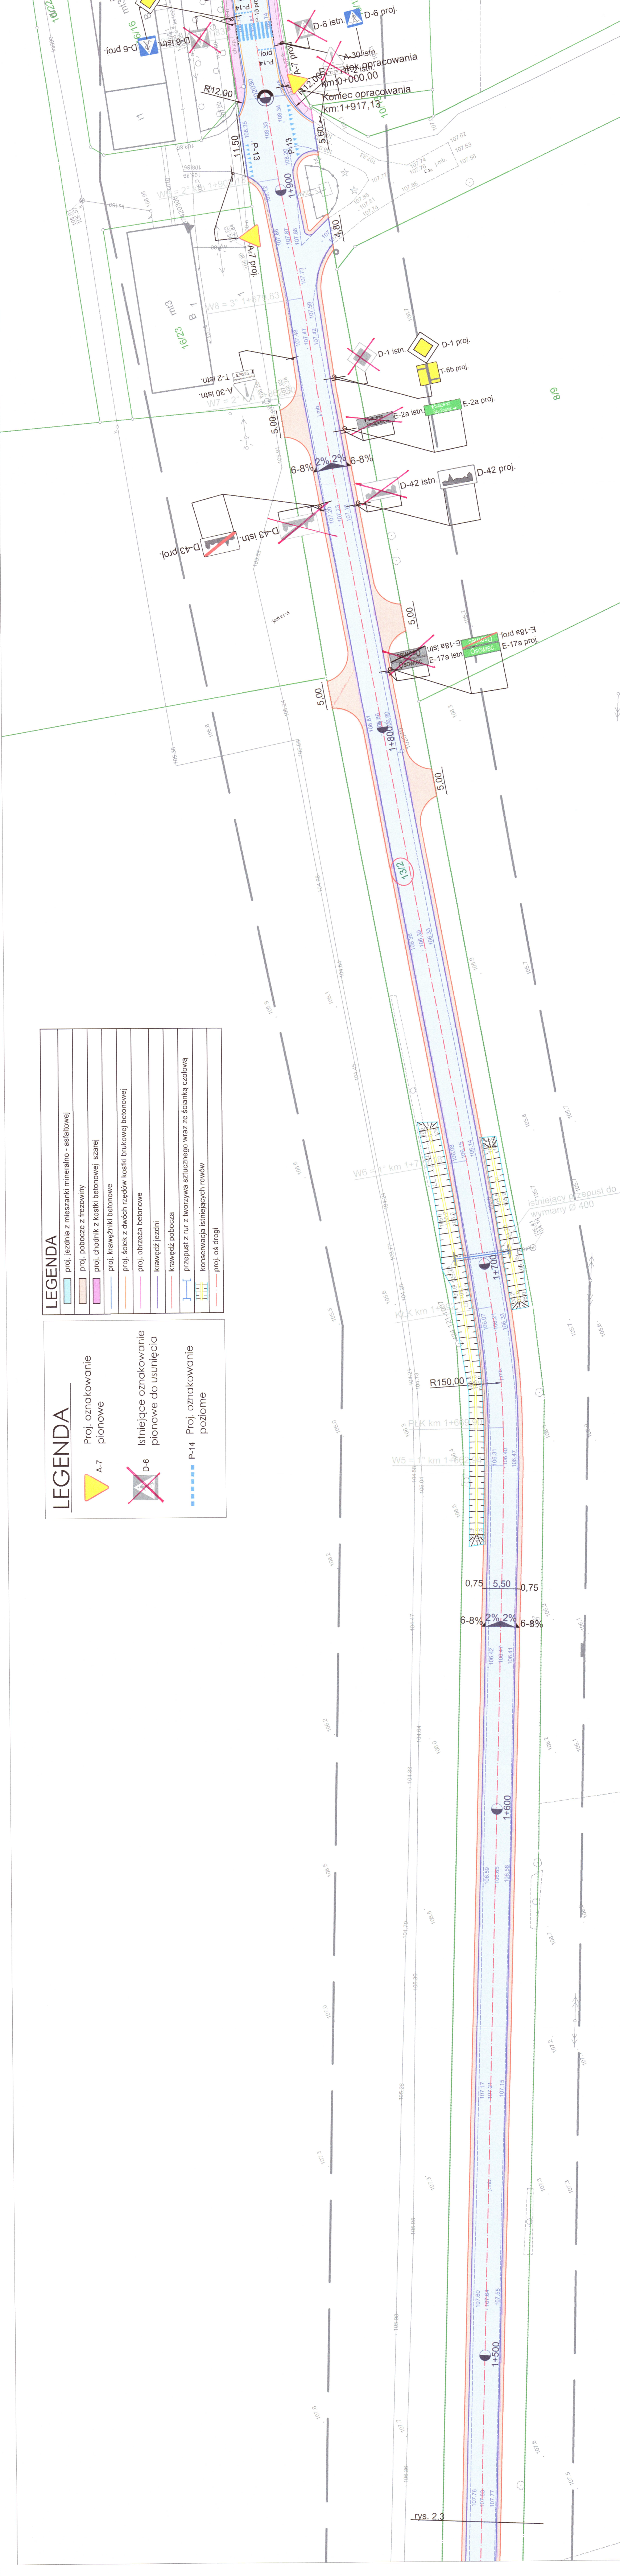

BIURO PROJEKTÓW

M. RYGOŃSKA I K. SIKIŃSKI SP. K.

OBIEKT	Przebudowa drogi powiatowej nr 3033P Ochława - Ochława		
ADRES	droga powiatowa nr 3033P Ochława - Ochława; odcinek od drogi wojewódzkiej 262 do drogi powiatowej ozn. nr ewid. 28		
INWESTOR	Powiat Supecki		
TREŚĆ	Plan sytuacyjny		
OPRACOWAŁA	IMIĘ I NAZWISKO	NR UPRAWN.	PODPIS
	mgr inż. Katarzyna Goczyńska		
PROJEKTOWAŁ	IMIĘ I NAZWISKO	NR UPRAWN.	NUMER RYS.
	mgr inż. Katarzyna Goczyńska		04

Adres: Głuchowska 1, 63-200 Janów • Tel.: 76 726 55 55 • E-mail: biuro@biuroprojektow.pl