


POświadczam, że niniejszy dokument został opracowany w wyniku prac geodezyjnych i kartograficznych, których rezultaty zawiera operat techniczny powyższym zweryfikowany. Jednocześnie informuję, że jestem świadomy odpowiedzialności karnej za złożenie fałszywego oswiadczenia	Identyfikator zgłoszenia prac geodezyjnych	WG.6640.1712.2020
Organ służby geodezyjnej, który otrzymał zgłoszenie	Siarosia Słupiecki	
Wykonawca prac geodezyjnych	GEOTRAS K. Baczyski-T. Gasa Spółka Jawna	
Nr oraz data sporządzenia dokumentu zawierającego wynik powyższej weryfikacji	<i>Protokół nr 1 20.10.2023</i>	
Imię i nazwisko oraz nr uprawnień zawodowych kierownika prac	<i>Tomasz Gasa Nr uprawnień 16429</i>	

UWAGI:
 - Niezawiera aktualnej informacji o rozlokowaniu sieciach uzdatnienia w terenie
 - Zmianach w bazie GEOUTYI prowadzone przez ZIUP
 - Nie wykaza się składowa w terenie innych nie wykazanych na mapie urządzeń podziemnych, które nie były zgłoszone do inwentaryzacji lub o których brak jest informacji w rysunku
 - Brak informacji na temat sporządzenia mapy o innych obiektach budowlanych z obszaru mniejszej lub równej 3m. Granice działek ewidencyjnych przyjęto wg stanu ujemnego w Ewidencji Grundów i Budynków

Szkic przeglądu arkusza mapy
 Zakres opracowania

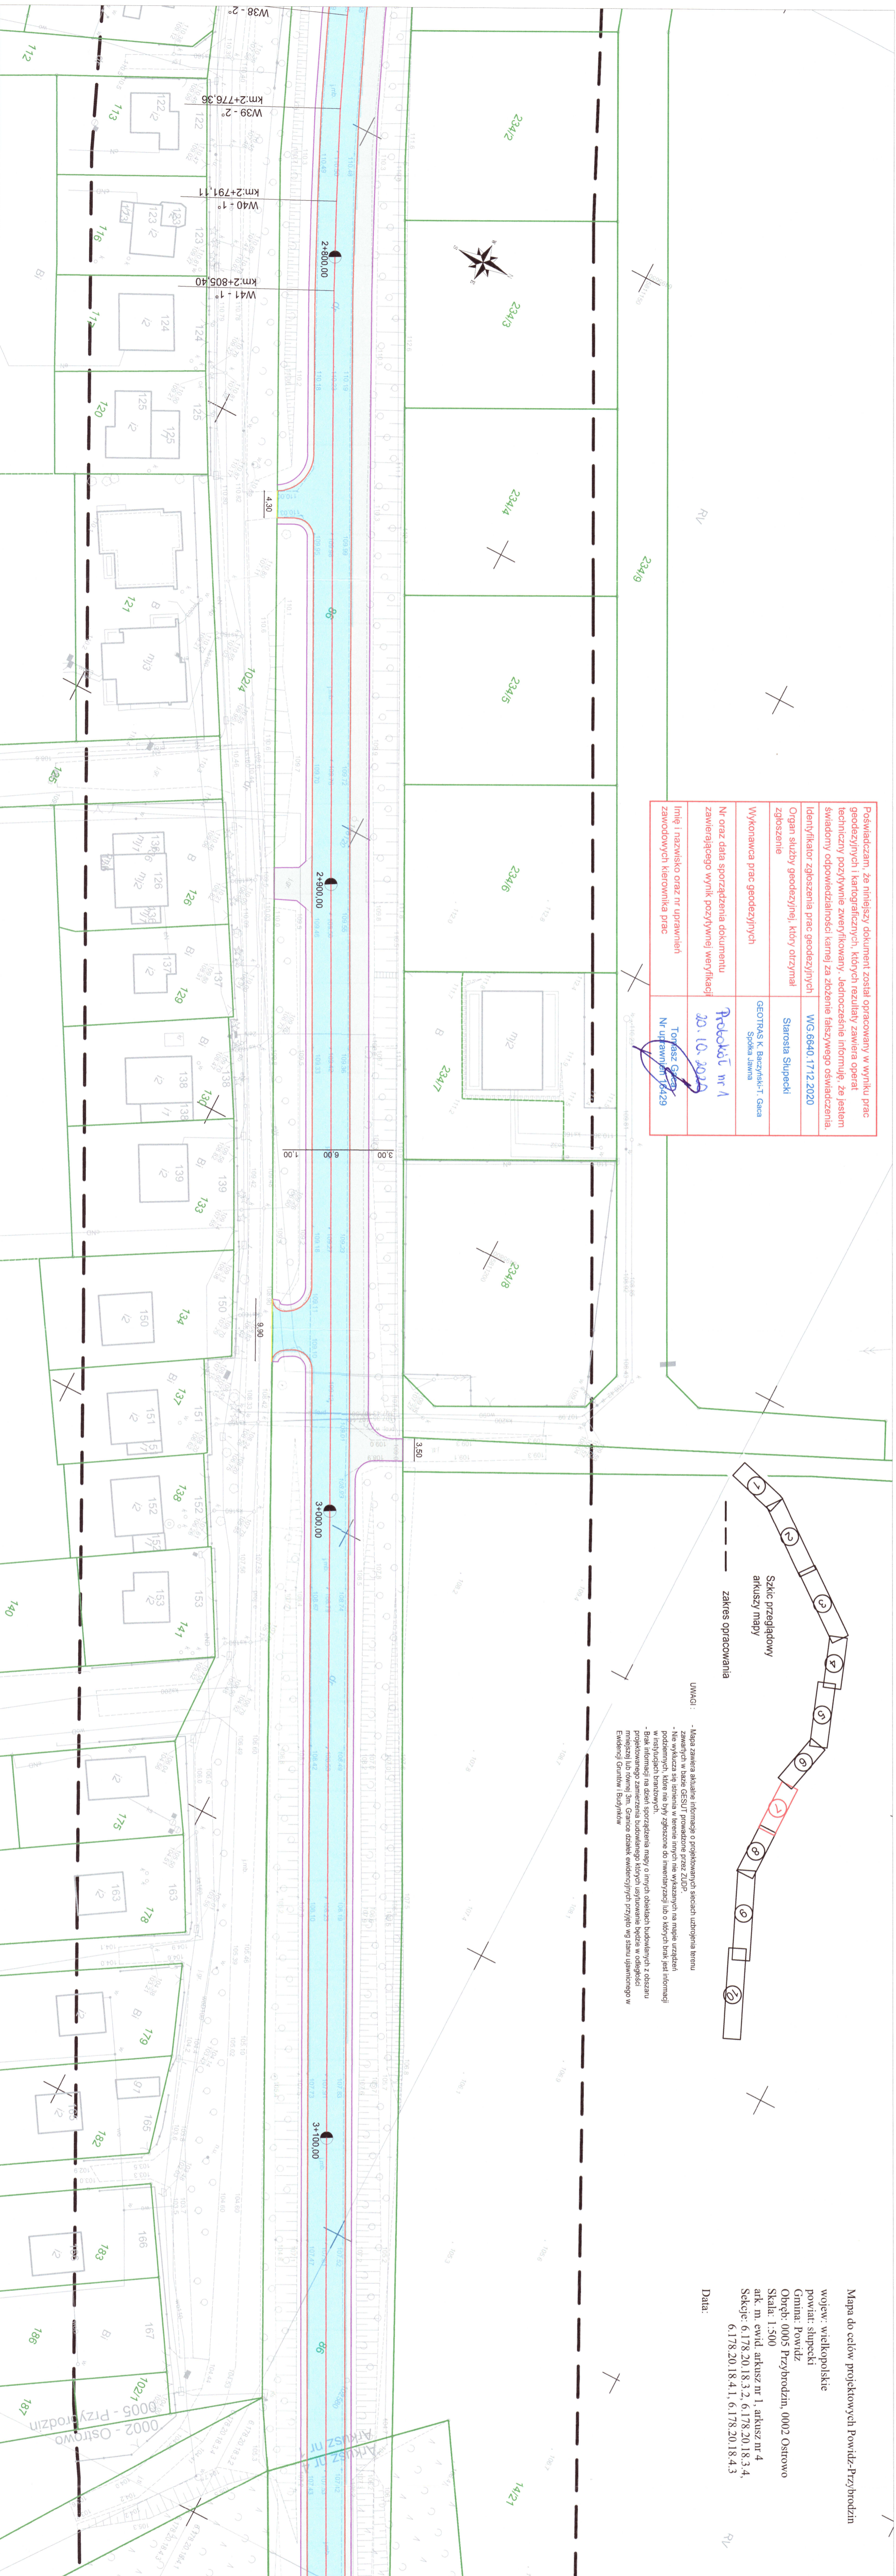

Mapa do celów projektowych Powiat-Przyrodzin
 wojew. wielkopolskie
 powiat: słupecki
 Gmina: Powiat Obręb: 0005 Przyrodzin, 0002 Ostrów
 Skala: 1:500
 ark. nr. ewid. arkusz nr 1, arkusz nr 4
 Sekcje: 6.178.20.18.3.2; 6.178.20.18.3.4;
 6.178.20.18.4.1; 6.178.20.18.4.3
 Data:

OZNACZENIA	
	PK - podziemie linii kotłowni
	KLK - koniec linii kotłowni
	WN - 1,27 wzniesienie deszczowe
	W - 1,53 wzniesienie
	2% - 2% próg spadku podwyższone

LEGENDA	
	kanalizacja sanitarna
	proj. obrótka / ścieka z kostki betonowej
	proj. zjazd z kostki betonowej
	proj. zatoka autobusowa
	proj. pobocze
	proj. zieleni
	proj. miejsca parkingowe
	proj. krawężnik betonowe
	proj. krawężnik betonowe obniżone
	proj. krawężnik betonowe na płasko
	proj. obrótka betonowe
	krawędź jezdni
	krawędź pobocza
	proj. wpust deszczowy z przekaźnikiem
	proj. odwodnienie liniowe
	proj. kolektor deszczowy rur PP Ø500 mm Ø400 mm
	proj. studnie betonowe kanalizacji deszczowej Ø1000mm
	wpusty do likwidacji
	wpust do likwidacji
	własciana nogła do instalacji deszczowej za pomocą słupki Ø425 mm przekaźników PVC 200 mm
	murkę oporową o wys. 1,50 m
	ściek z dwóch rzędów kostki brukowej betonowej
	przejazd z rur z tworzywa sztucznego o Ø 400 mm wraz ze szanną czolową

DROBUD S.A.			PRZEDSIĘBIORSTWO ROBOT GROSOWYCH	
PRzebudowa drogi powiatowej nr 3040P-na odcinku Powiat - Ostrów			NUMER RYS.	49
OBIEKT	ADRES	INWESTOR	NR.ZLEC.	SKALA
	Powiat - Ostrów	Powiat Słupiecki	1:500	9
BRANZA	Plan sytuacyjny			
Drognia instalacyjna				
IMIE I NAZWISKO			PODPIS	
Piotr Pacynski				
OPRACOWAŁ			OPRACOWAŁ	
Katarzyna Gacznysia			Katarzyna Gacznysia	
PROJEKTOWAŁ			PROJEKTOWAŁ	
Karol Siliński			Karol Siliński	
SPRAWDZIŁ			SPRAWDZIŁ	
Andrzej Tomaszewski			Andrzej Tomaszewski	
OPRACOWAŁA			OPRACOWAŁA	
Bożenna Marek			Bożenna Marek	
PROJEKTOWAŁ			PROJEKTOWAŁ	
Jakub Koldziński			Jakub Koldziński	
SPRAWDZIŁ			SPRAWDZIŁ	
Przemysław Zurawicki			Przemysław Zurawicki	

63-200 Juron, Gdzimul. Adres: ul. 17F, 63-242-30-18 • REGON: 23897218 • NIP: 17-15439-702 • e-mail: serwis@drobud.s.a.pl