



Poświadczam, że niniejszy dokument został opracowany w wyniku prac geodezyjnych i kartograficznych, których rezultatem zawiera operat techniczny powyższymi zweryfikowany. Jednocześnie informuję, że jestem świadomy odpowiedzialności karnej za złożenie fałszywego oświadczenia.	
Organ służby geodezyjnej, który otrzymał zgłoszenie	WG 6640.1712.2020
Wykonawca prac geodezyjnych	Sierosła Słupcecki GEOTRAS K. Baczynski-T. Gajda Spółka Jawna
Nr oraz data sporządzenia dokumentu zawierającego wynik powyższej weryfikacji	Protokół nr 1 20.10.2020
Linia i nazwisko oraz nr uprawnień zawodowych kierownika prac	Tomasz Gajda Nr uprawnień: 16429

UWAGA:
 Mapa zawiera aktualne informacje o projektowanych sekcjach uziębienia w celu zamontowania w bazie GESPUR prowadzone przez ZUPP
 - Nie wyklucza się zmiany w terenie innych nie wskazanych na mapie urządzeń podziemnych, które nie były zgłoszone do inwentaryzacji lub o których brak jest informacji w dostępnych branżowych.
 - Brak informacji na temat sporządzenia mapy o innych obiektach budowlanych z obszaru niniejszej lub dowolnej 3m. Granicę działek ewidencyjnych przyjęto wg stanu ujętego w Ewidencji Gminnej i Budynków

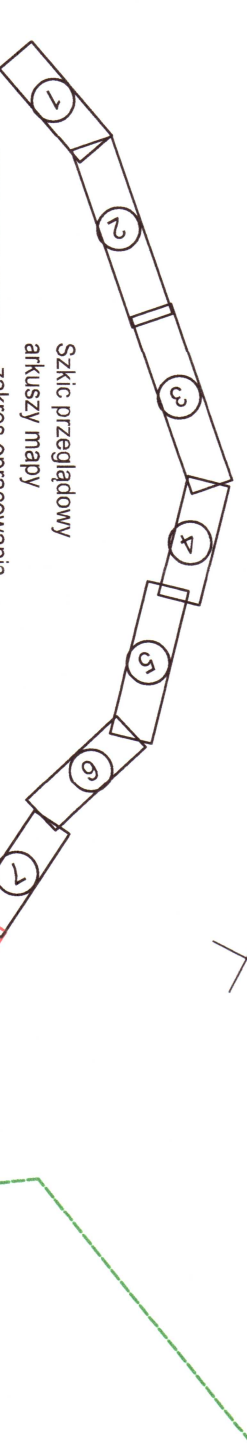

Mapa do celów projektowych Powidz-Przybrodzin
 wojew: wielkopolskie
 powiat: słupecki
 Gmina: Powidz
 Odbiór: 0005 Przybrodzin, 0002 Ostrowo
 Skala: 1:500
 ark. m ewid. arkusz nr 4
 Sekcje: 6.178.20.18.3.2, 6.178.20.18.3.4,
 6.18.20.18.4.1, 6.178.20.18.4.3,
 Data:

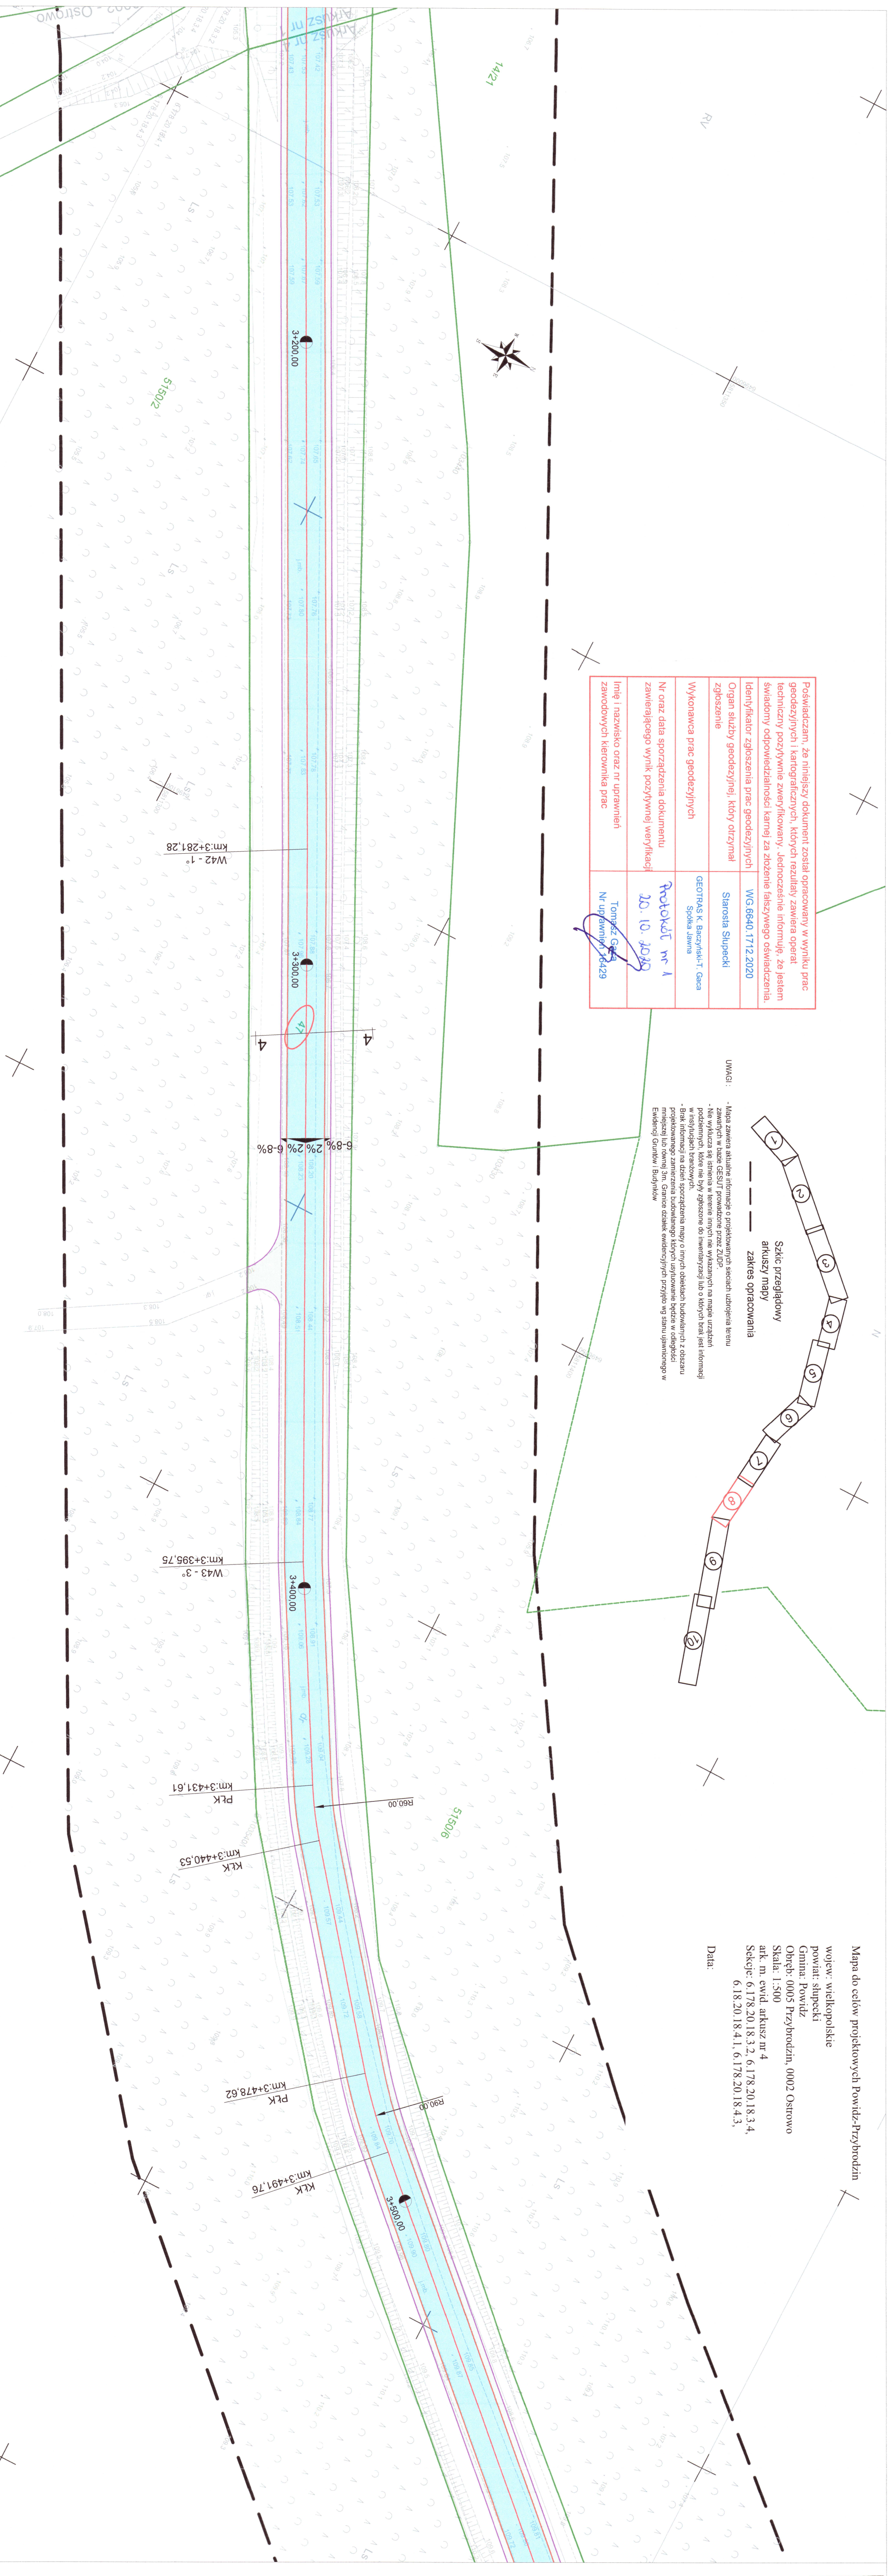

OZNACZENIA	LEGENDA
PKL podział linii kolejowej	proj. jezdnia z mieszanki mineralno - asfaltowej
KKK koniec łuku kolejowego	transwertykalne śmigielce
WP 1-27 wpusty deszczowe	proj. otwórnik i szelaka z kostki betonowej
W 1-53 wężowatki	proj. zjazd z kostki betonowej
29x250 proj. spadek podziemne	proj. zlotka autobusowa
	proj. podboce
	proj. zieleni
	proj. miejsca parkingowe
	proj. krawężniki betonowe
	proj. krawężniki betonowe obniżone
	proj. obrzeża betonowe
	krawężnik jezdni
	krawężnik pobocza
	proj. wpust deszczowy z przykaskiem
	proj. odwodnienie liniowe
	proj. kolektor deszczowy rur PR 0500 mm 10400 mm
	proj. studnie betonowe kanalizacji deszczowej Ø1000mm
	nr ewid. działek
	wpusty do likwidacji
	wskazanie priorytetu do kanalizacji deszczowej za pomocą słupki Ø425 mm i przykanałków PVC 200 mm
	murek oporowy o wys. 1.50 m
	ściek z dwóch rzędów kostki brukowej betonowej
	przejści z rur z tworzywa sztucznego o Ø 400 mm wraz ze szanłą czołową

UWAGI:
 • Szerokość jezdzików dostosować do śmigielców
 • skowy zjazdów wykonac 1:1

DROBUD SA
 PRZEDSIĘBIORSTWO
 ROBOTY DROGOWYCH
 DROBUD S.A.

OBIEKT	Przebudowa drogi powiatowej nr 3040P na odcinku Powidz - Ostrowo		
ADRES	Powidz - Ostrowo		
INWESTOR	Powiat Słupcecki		
TREŚĆ	Plan sytuacyjny	50	
BRANŻA	NR ZLEC.	SKALA	NUMER RYS.
Drognia Instalacyjna		1:500	10
	IMIĘ I NAZWISKO	NR UPRAW.	PODPIS
	mgr inż. Piotr Paprzycki		
OPRACOWAL	mgr inż. Katarzyna Gaźdzynska		
OPRACOWAŁA	mgr inż. Karol Siliński		
PROJEKTOWAŁ	mgr inż. Andrzej Tomaszewski		
SFRAMWDZIK	mgr inż. Bogumiła Marek		
OPRACOWAŁA	mgr inż. Jakub Kołodziejski		
PROJEKTOWAŁ	mgr inż. Przemysław Zwiawicki		
SFRAMWDZIK			